



Dodatková tabulka E13 pod B1
a B24 bude
obsahovat text: MIMO
DOPRAVNÍ
OBSLUHU

Dodatková tabulka E13 pod B1
a B24 bude
obsahovat text: MIMO IZS
A VOZIDLA
S POVOLENÍM
STAVBY

Stavba zajišťuje bezpečný
vstup k nemovitostem, např. přes
přechodovou lávku

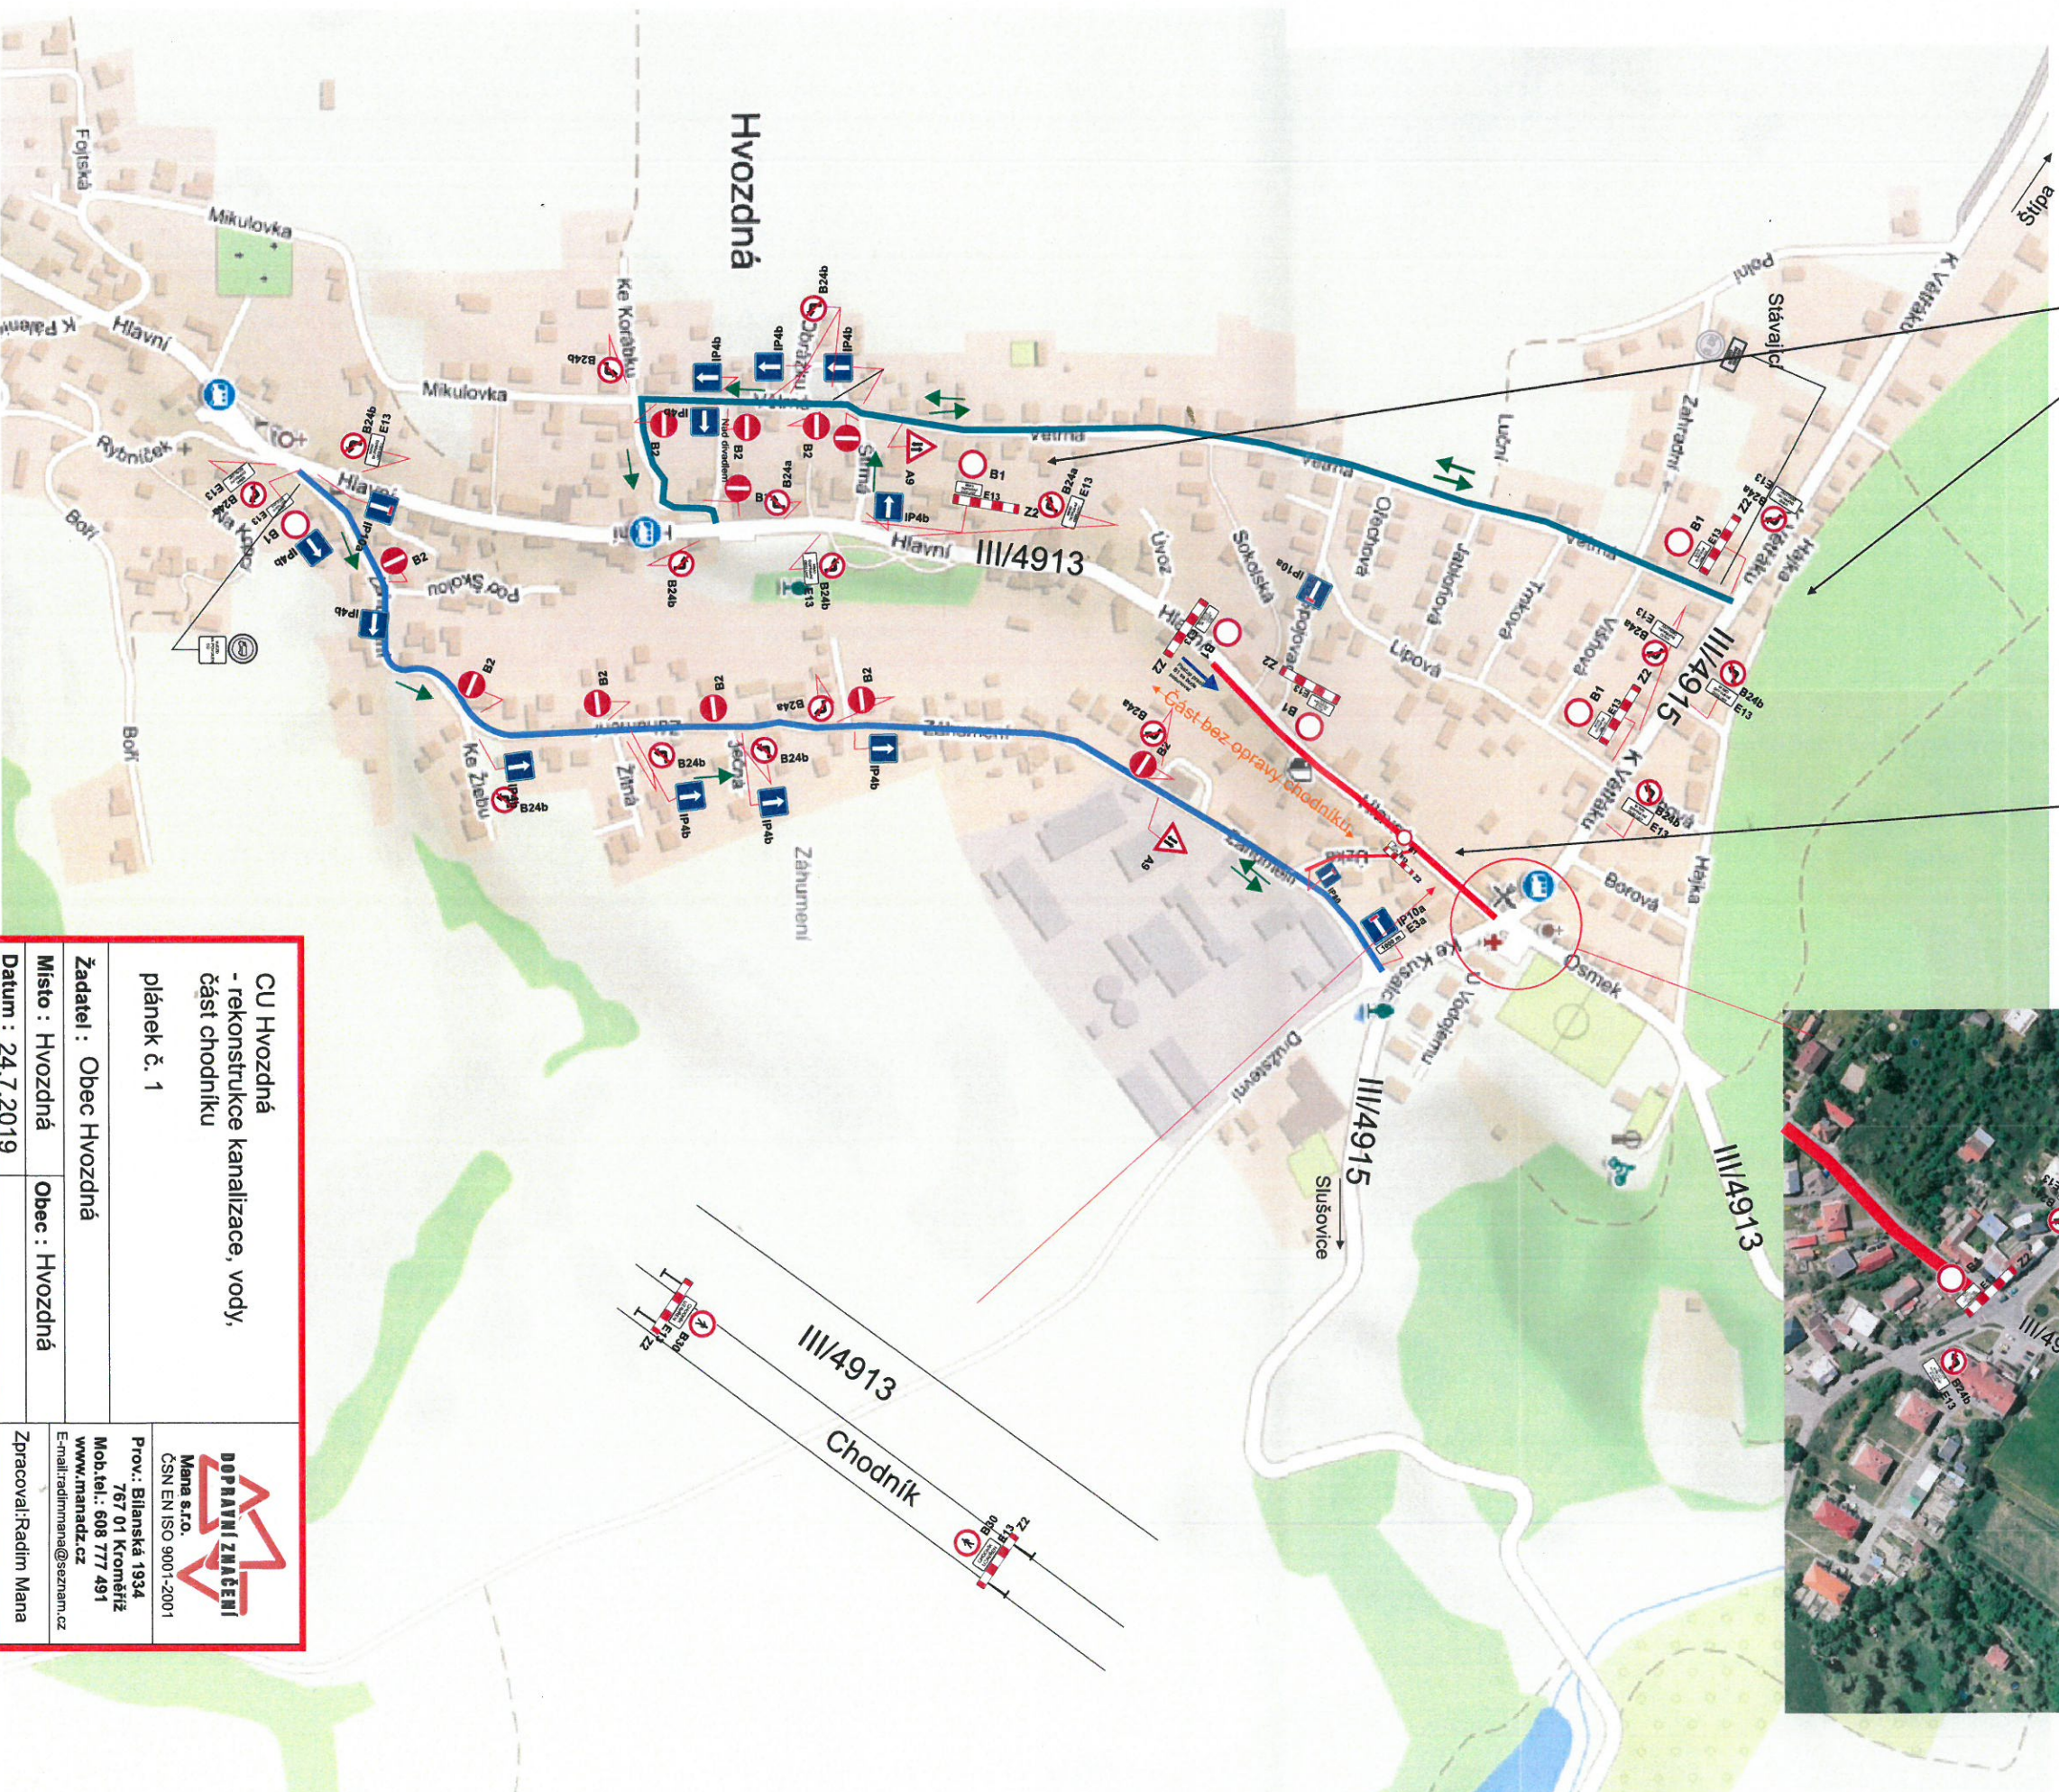

CU Hvozdná - rekonstrukce kanalizace, vody, část chodníku plánek č. 1		 DOPRAVNÍ ZNAČENÍ Mana s.r.o. ČSN EN ISO 9001-2001	
Žadatel : Obec Hvozdná		Prov.: Biliarská 1934 767 01 Kroměříž Mob.tel.: 608 777 491 www.manadz.cz E-mail: tradimmana@seznam.cz	
Místo : Hvozdná	Obec : Hvozdná		
Datum : 24.7.2019			
Zpracoval: Radim Mana			

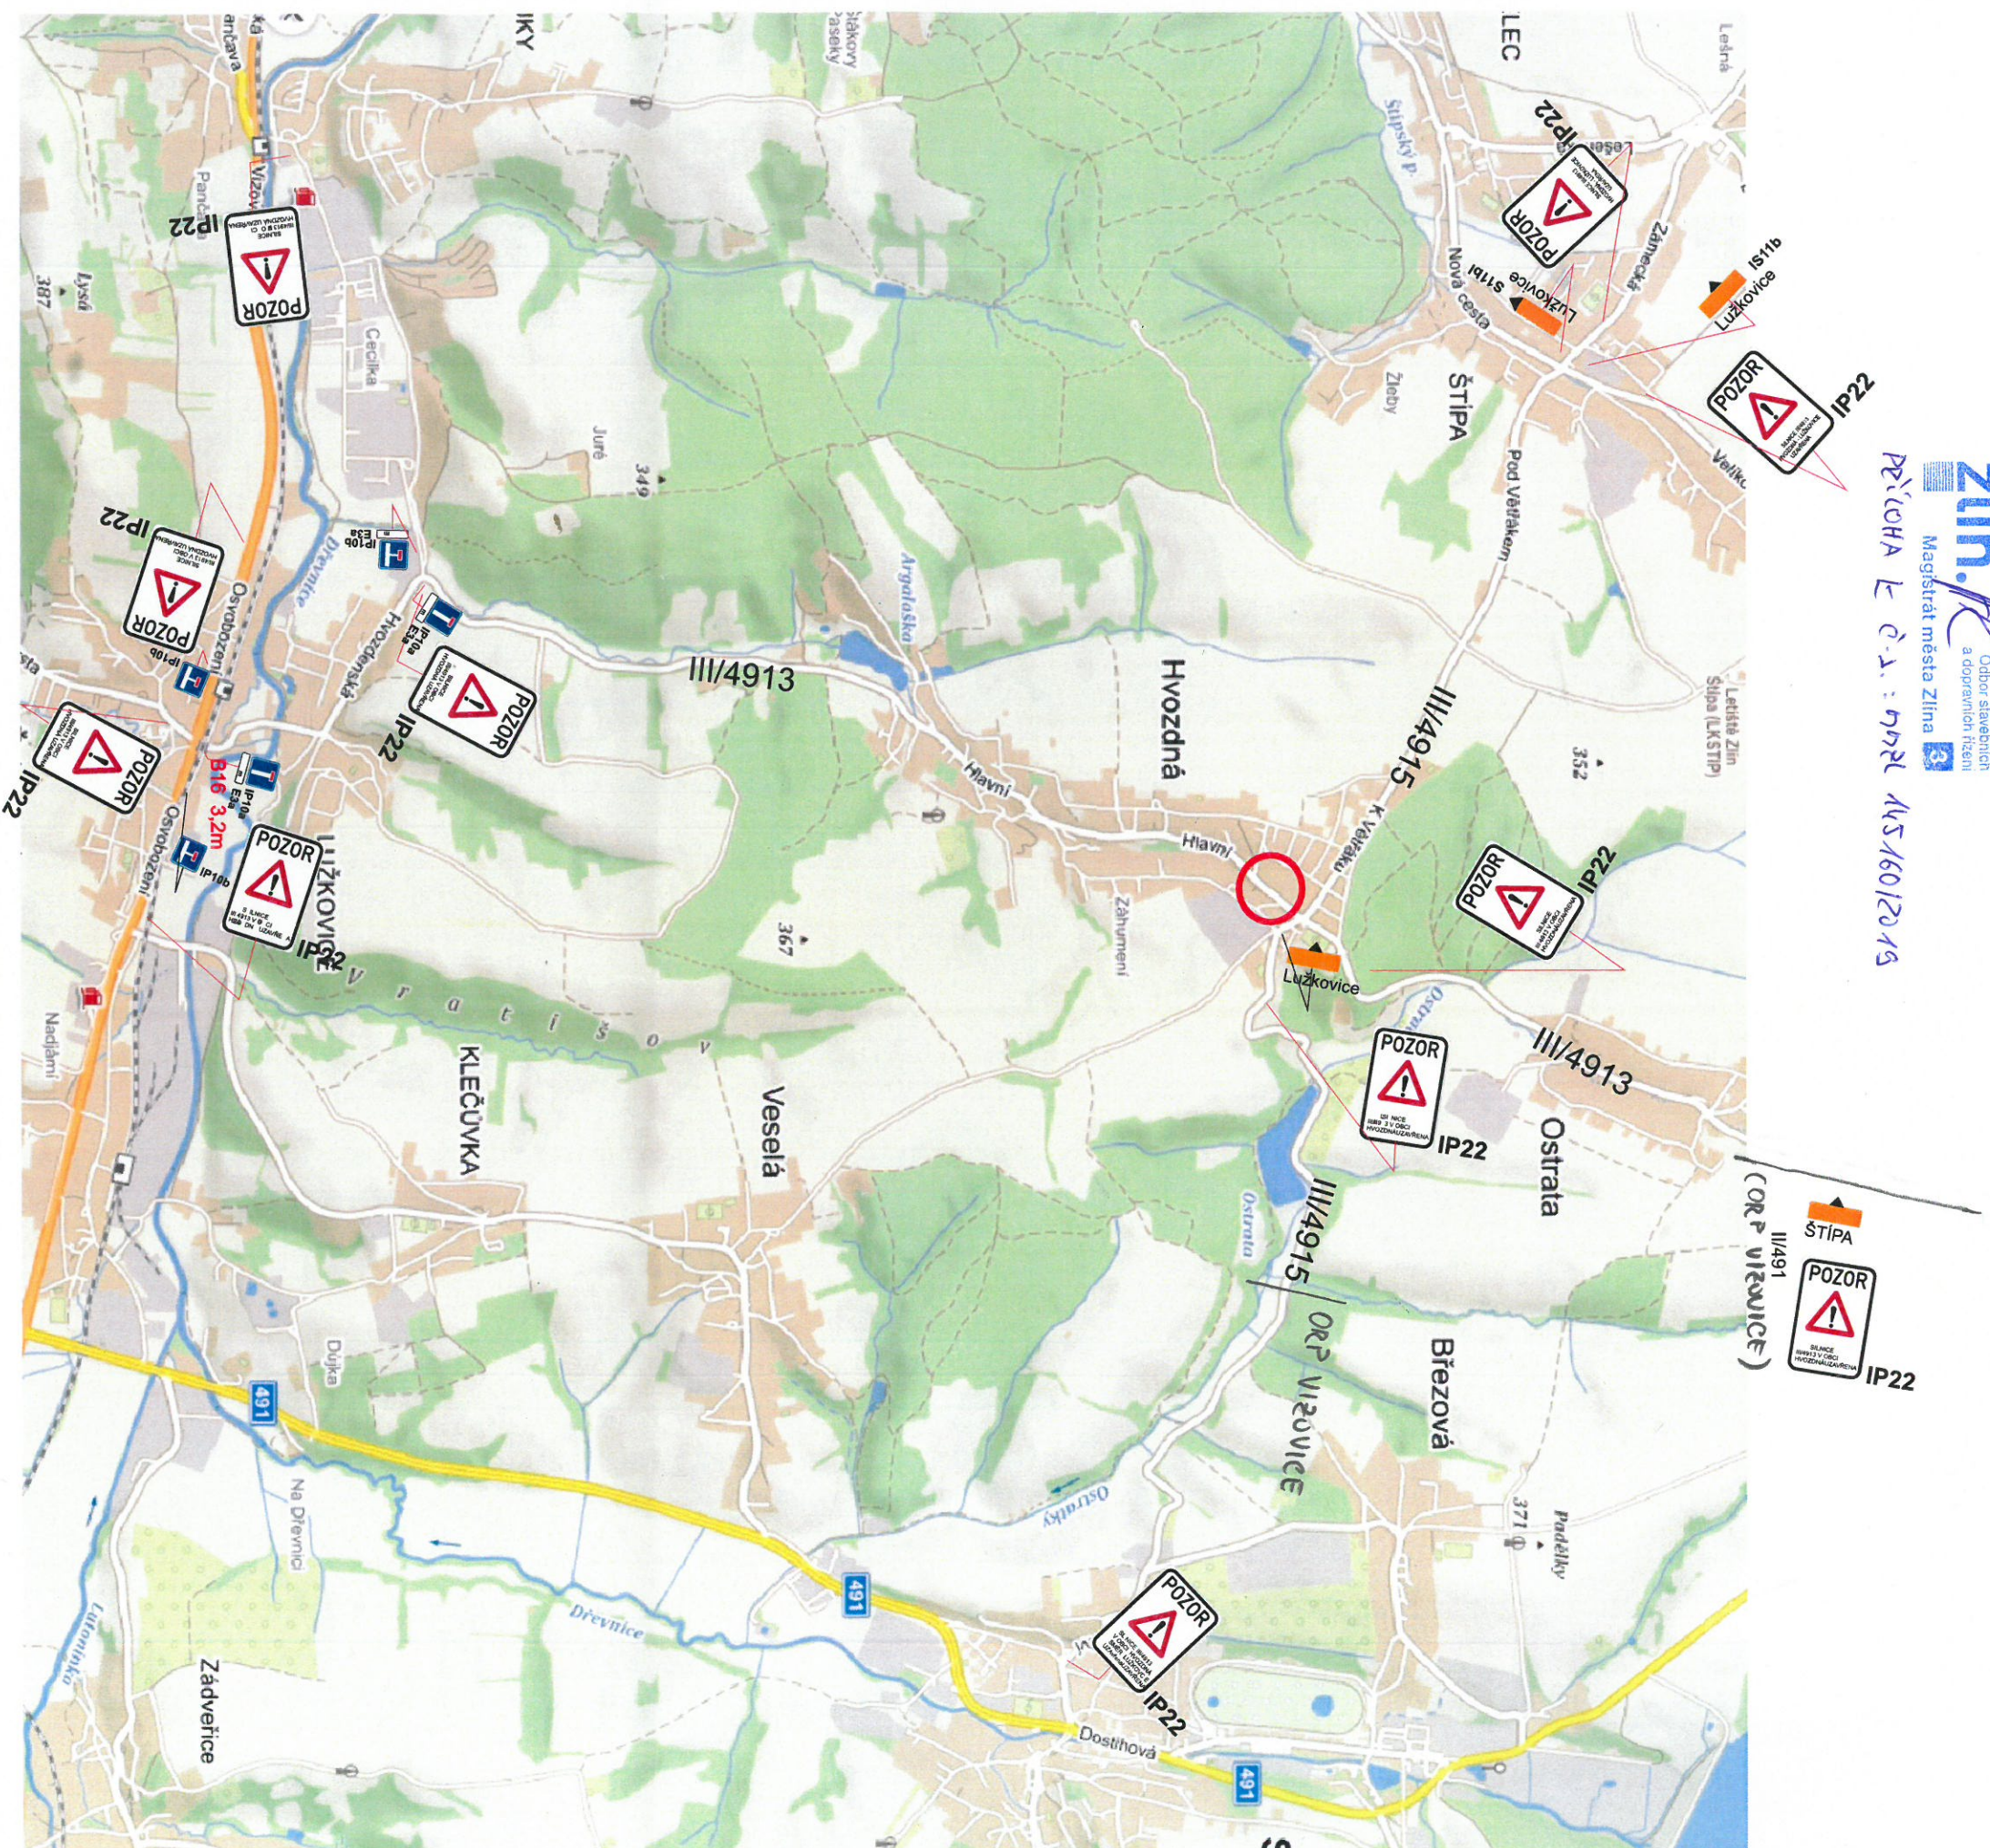

DZ IP22 a Is11a budou
obsahovat text: SILNICE III/4913
V OBCI
HVOZDNÁ
UZAVŘENA

CU Hvozdná
- rekonstrukce kanalizace, vody,
plánek č. 2

Žadatel : Obec Hvozdná


Místo : Hvozdná Obec : Hvozdná

Datum : 24.7.2019

DOPRAVNÍ ZNAČENÍ
Mana s.r.o.
ČSN EN ISO 9001-2001

Prov.: Bilanská 1934
767 01 Kroměříž
Mob.tel.: 608 777 491
www.manadz.cz
E-mail: radimmana@seznam.cz

Zpracoval: Radim Mana

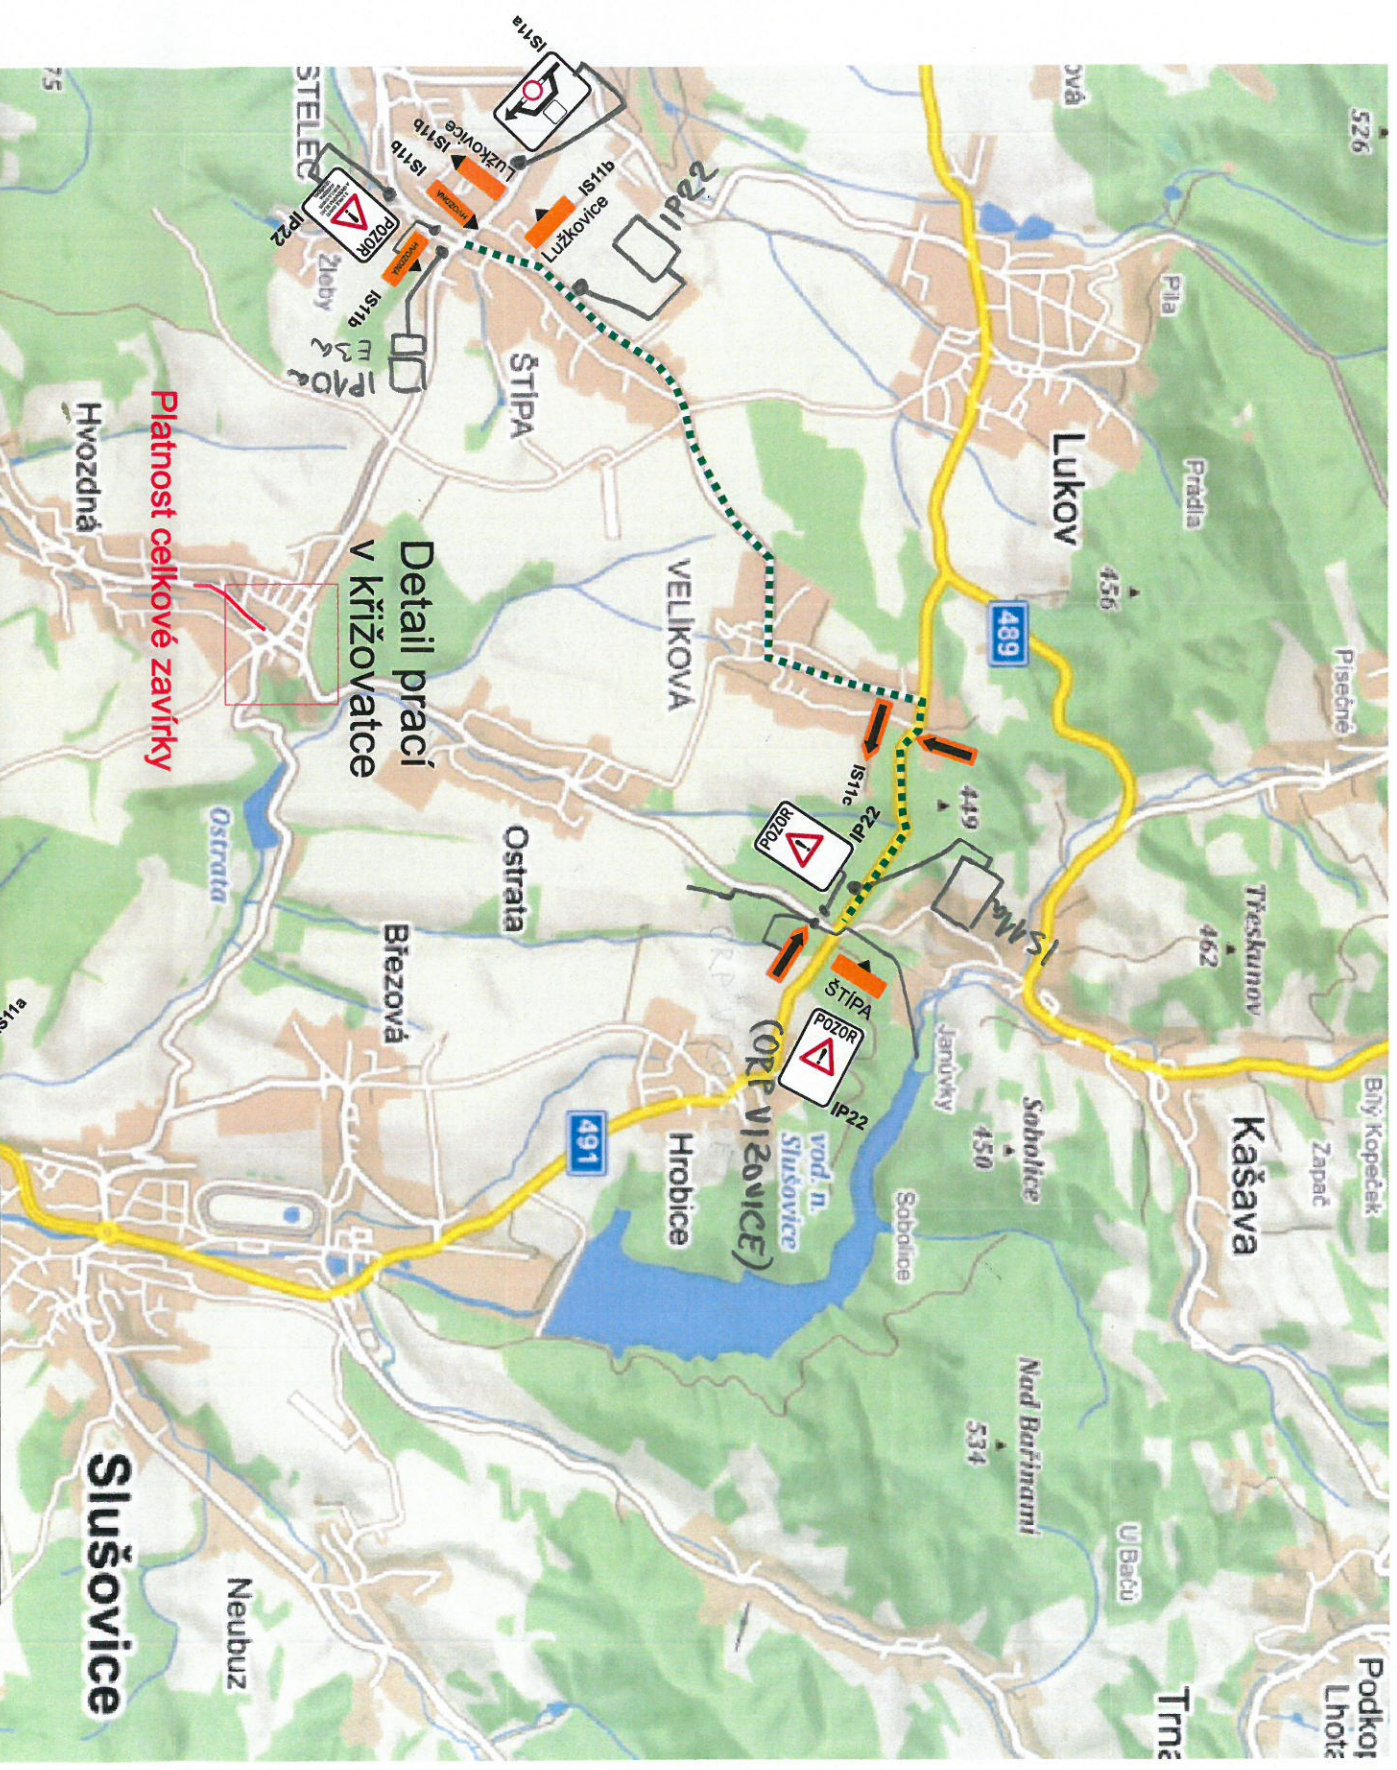

Detail k pl. Č. 3

DZ IP22 a Is11a budou
obsahovat text: SILNICE III/4913
A KŘIŽOVATKA SILNIC
III/4913 A III/4915
HVOZDNÁ
UZAVŘENA

CU Hvozdná
- rekonstrukce kanalizace, vody
plánek č. 3, práce v křižovatce

ODPRAVITEL ZÁKAZNÍK Mania s.r.o. CSN EN ISO 9001:2001 Provo: Blanská 1934 Město: 767 01 Kroměříž www.mania.cz 491 E-mail: zakaznik@maniacz	
Zadatel: Obec Hvozdná	Zpracoval: Radim Mania
Místo: Hvozdná	Obec: Hvozdná
Datum: 24.7.2019	


Dodatková tabulka E13 pod B1
a B24 bude
obsahovat text: MIMO
DOPRAVNÍ
OBSLUHU

Dodatková tabulka E13 pod B1
a B24 bude
obsahovat text: MIMO IZS
A VOZIDLA
S POVOLENÍM
STAVBY

Stavba zajišť bezpečný
vstup k nemovitostem, např. přes
přechodovou lávku

Společně s pl. 3


1X

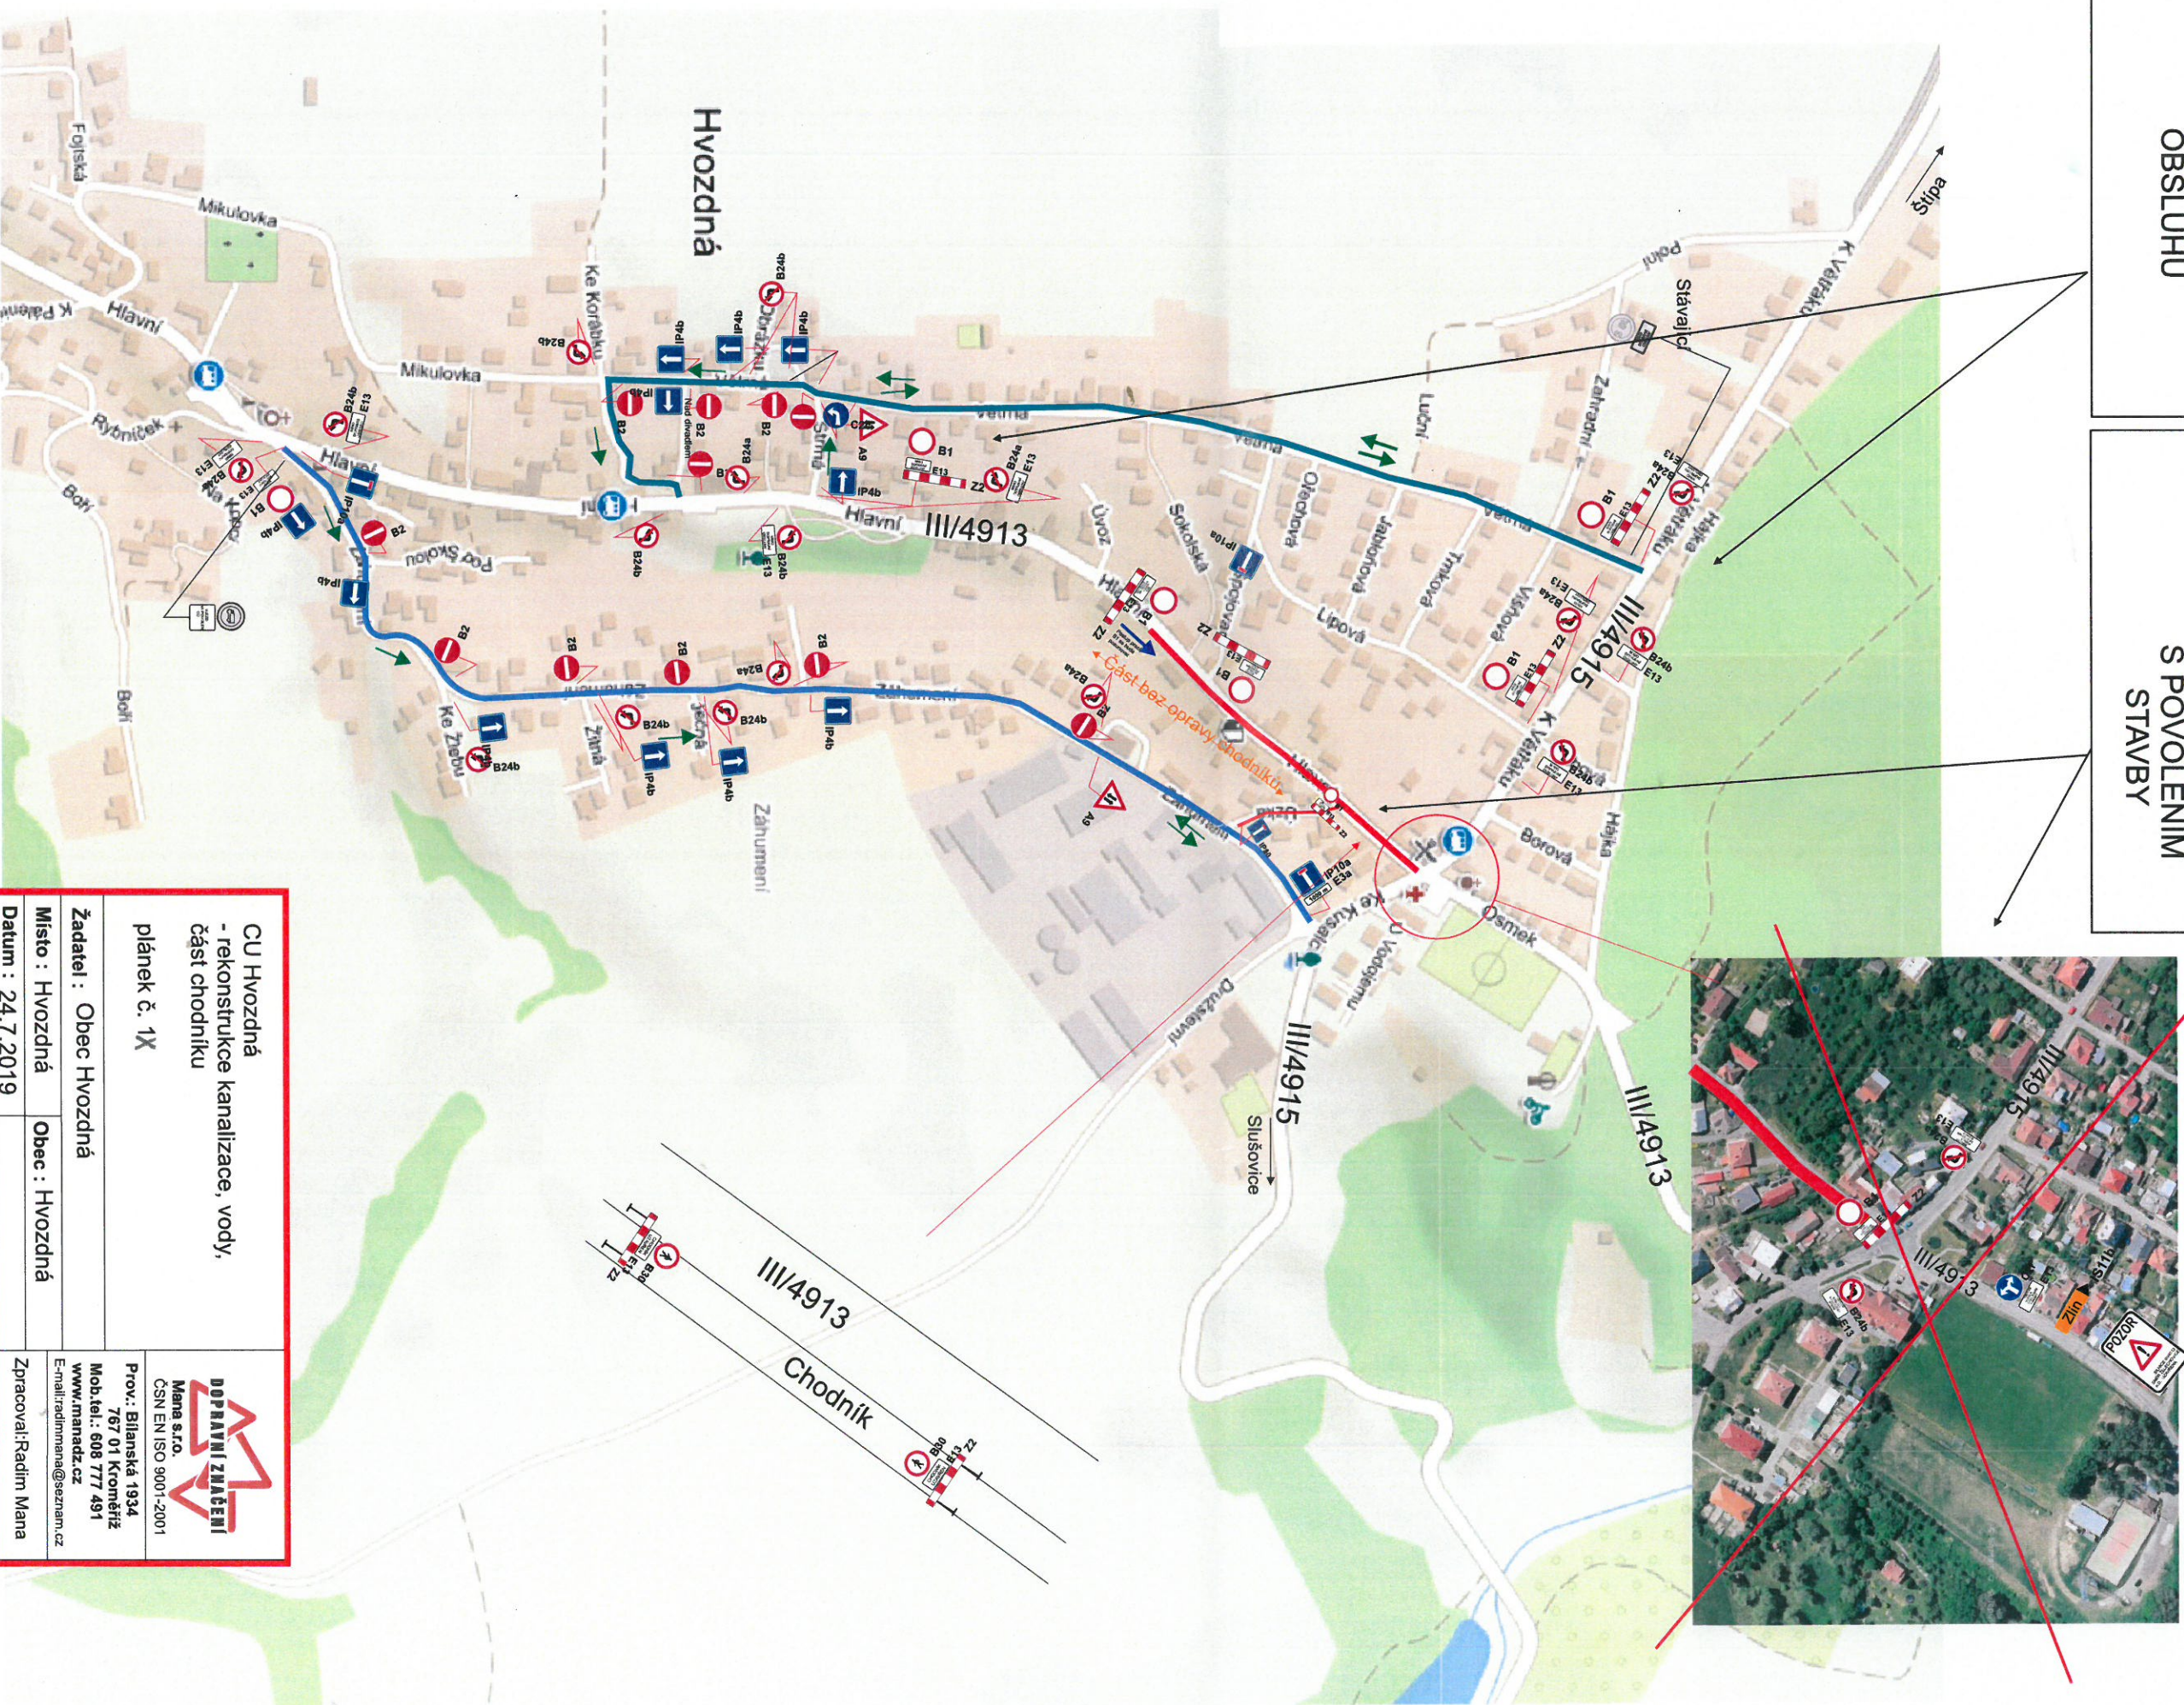

CU Hvozdná - rekonstrukce kanalizace, vody, část chodníku plánek č. 1X		 DOPRAVNÍ ZNAČENÍ Mana s.r.o. ČSN EN ISO 9001-2001	
Žadatel : Obec Hvozdná		Prov.: Bilanská 1334 767 01 Kroměříž Mob.tel.: 608 777 491 www.manaadz.cz E-mail: radimmana@seznam.cz	
Místo : Hvozdná	Obec : Hvozdná		
Datum : 24.7.2019		Zpracoval: Radim Mana	

Společně s pl. 3

2X

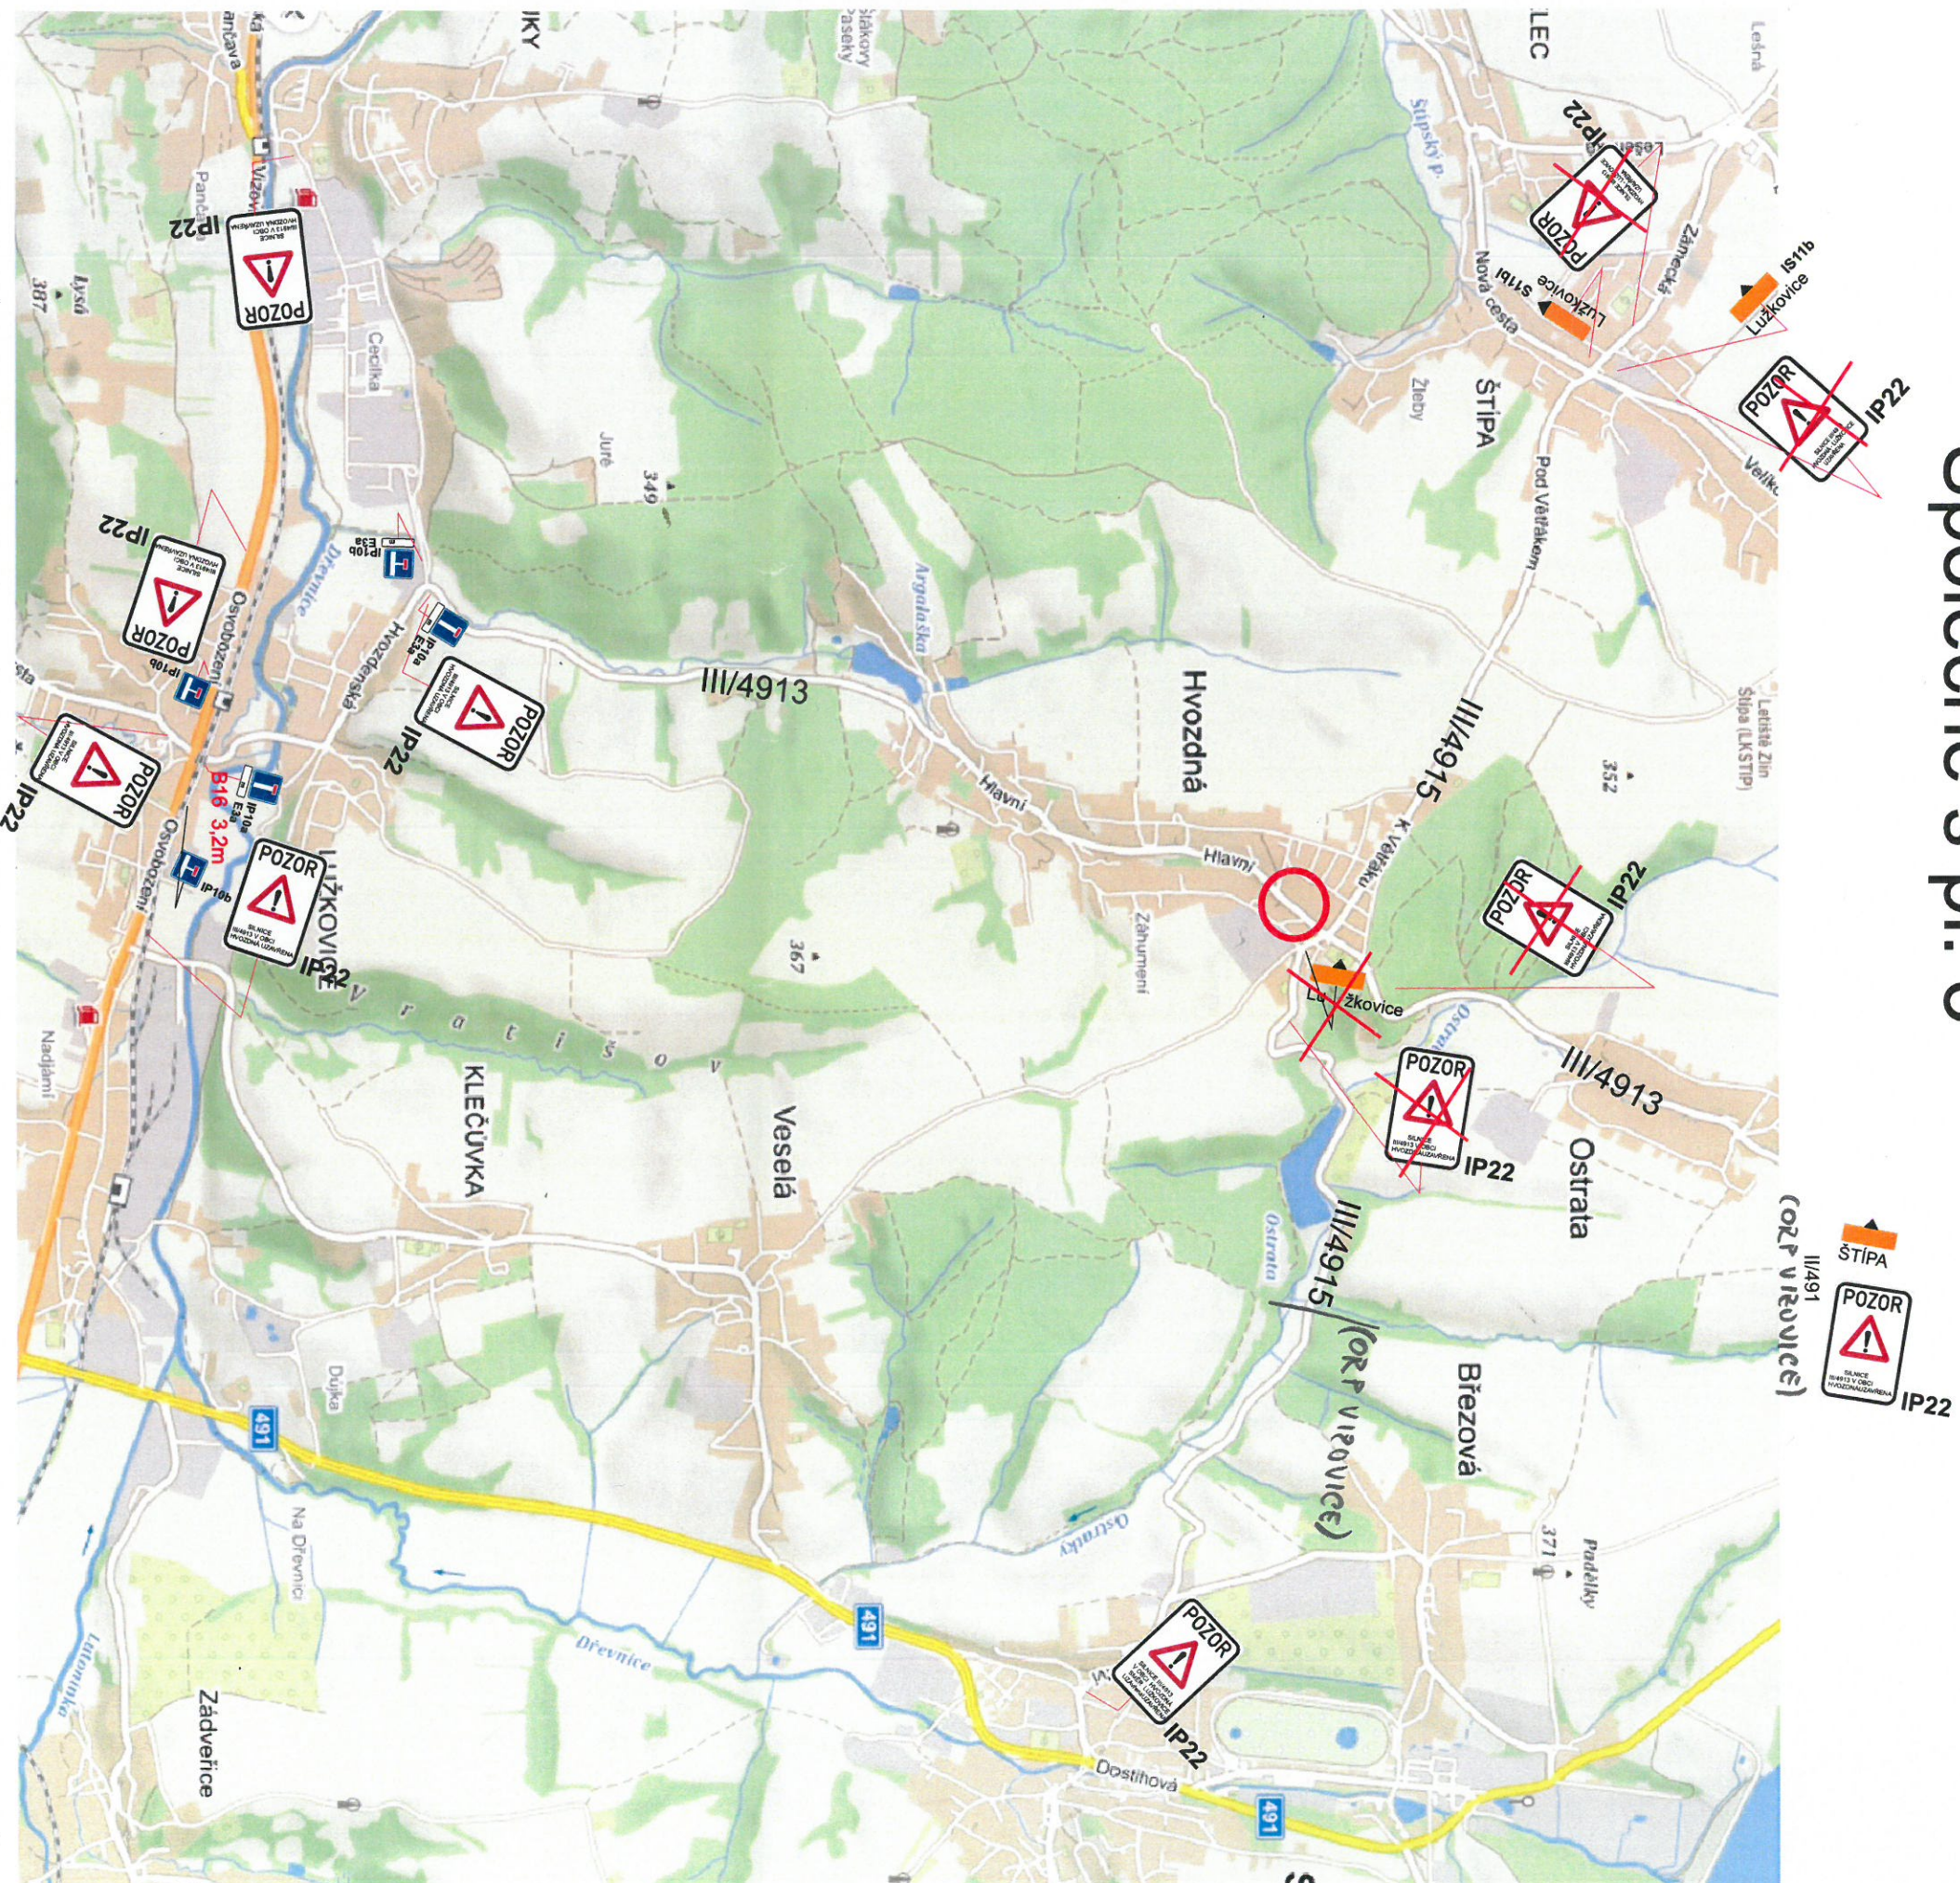

X
DZ budou
zneplatněny

DZ IP22 a Is11a budou
obsahovat text: SILNICE III/4913
V OBCI
HVOZDNÁ
UZAVŘENA

CU Hvozdná
- rekonstrukce kanalizace, vody,
plánek č. 2X

Žadatel : Obec Hvozdná
Místo : Hvozdná
Datum : 24.7.2019

DOPRAVNÍ ZNAČENÍ
Mana s.r.o.
ČSN EN ISO 9001-2001
Prov.: Bilanská 1934
767 01 Kroměříž
Mob.tel.: 608 777 491
www.manadz.cz
E-mail: radimmana@seznam.cz
Zpracoval: Radim Mana