


Stavba zajistí bezpečný vstup k nemovitostem, např. přes přechodovou lávku

Dodatková tabulka E13 pod B1 a B24 bude obsahovat text: MIMO DOPRAVNÍ OBSLUHU

Dodatková tabulka E13 pod B1 a B24 bude obsahovat text: MIMO IZS A VOZIDLA S POVOLENÍM STAVBY

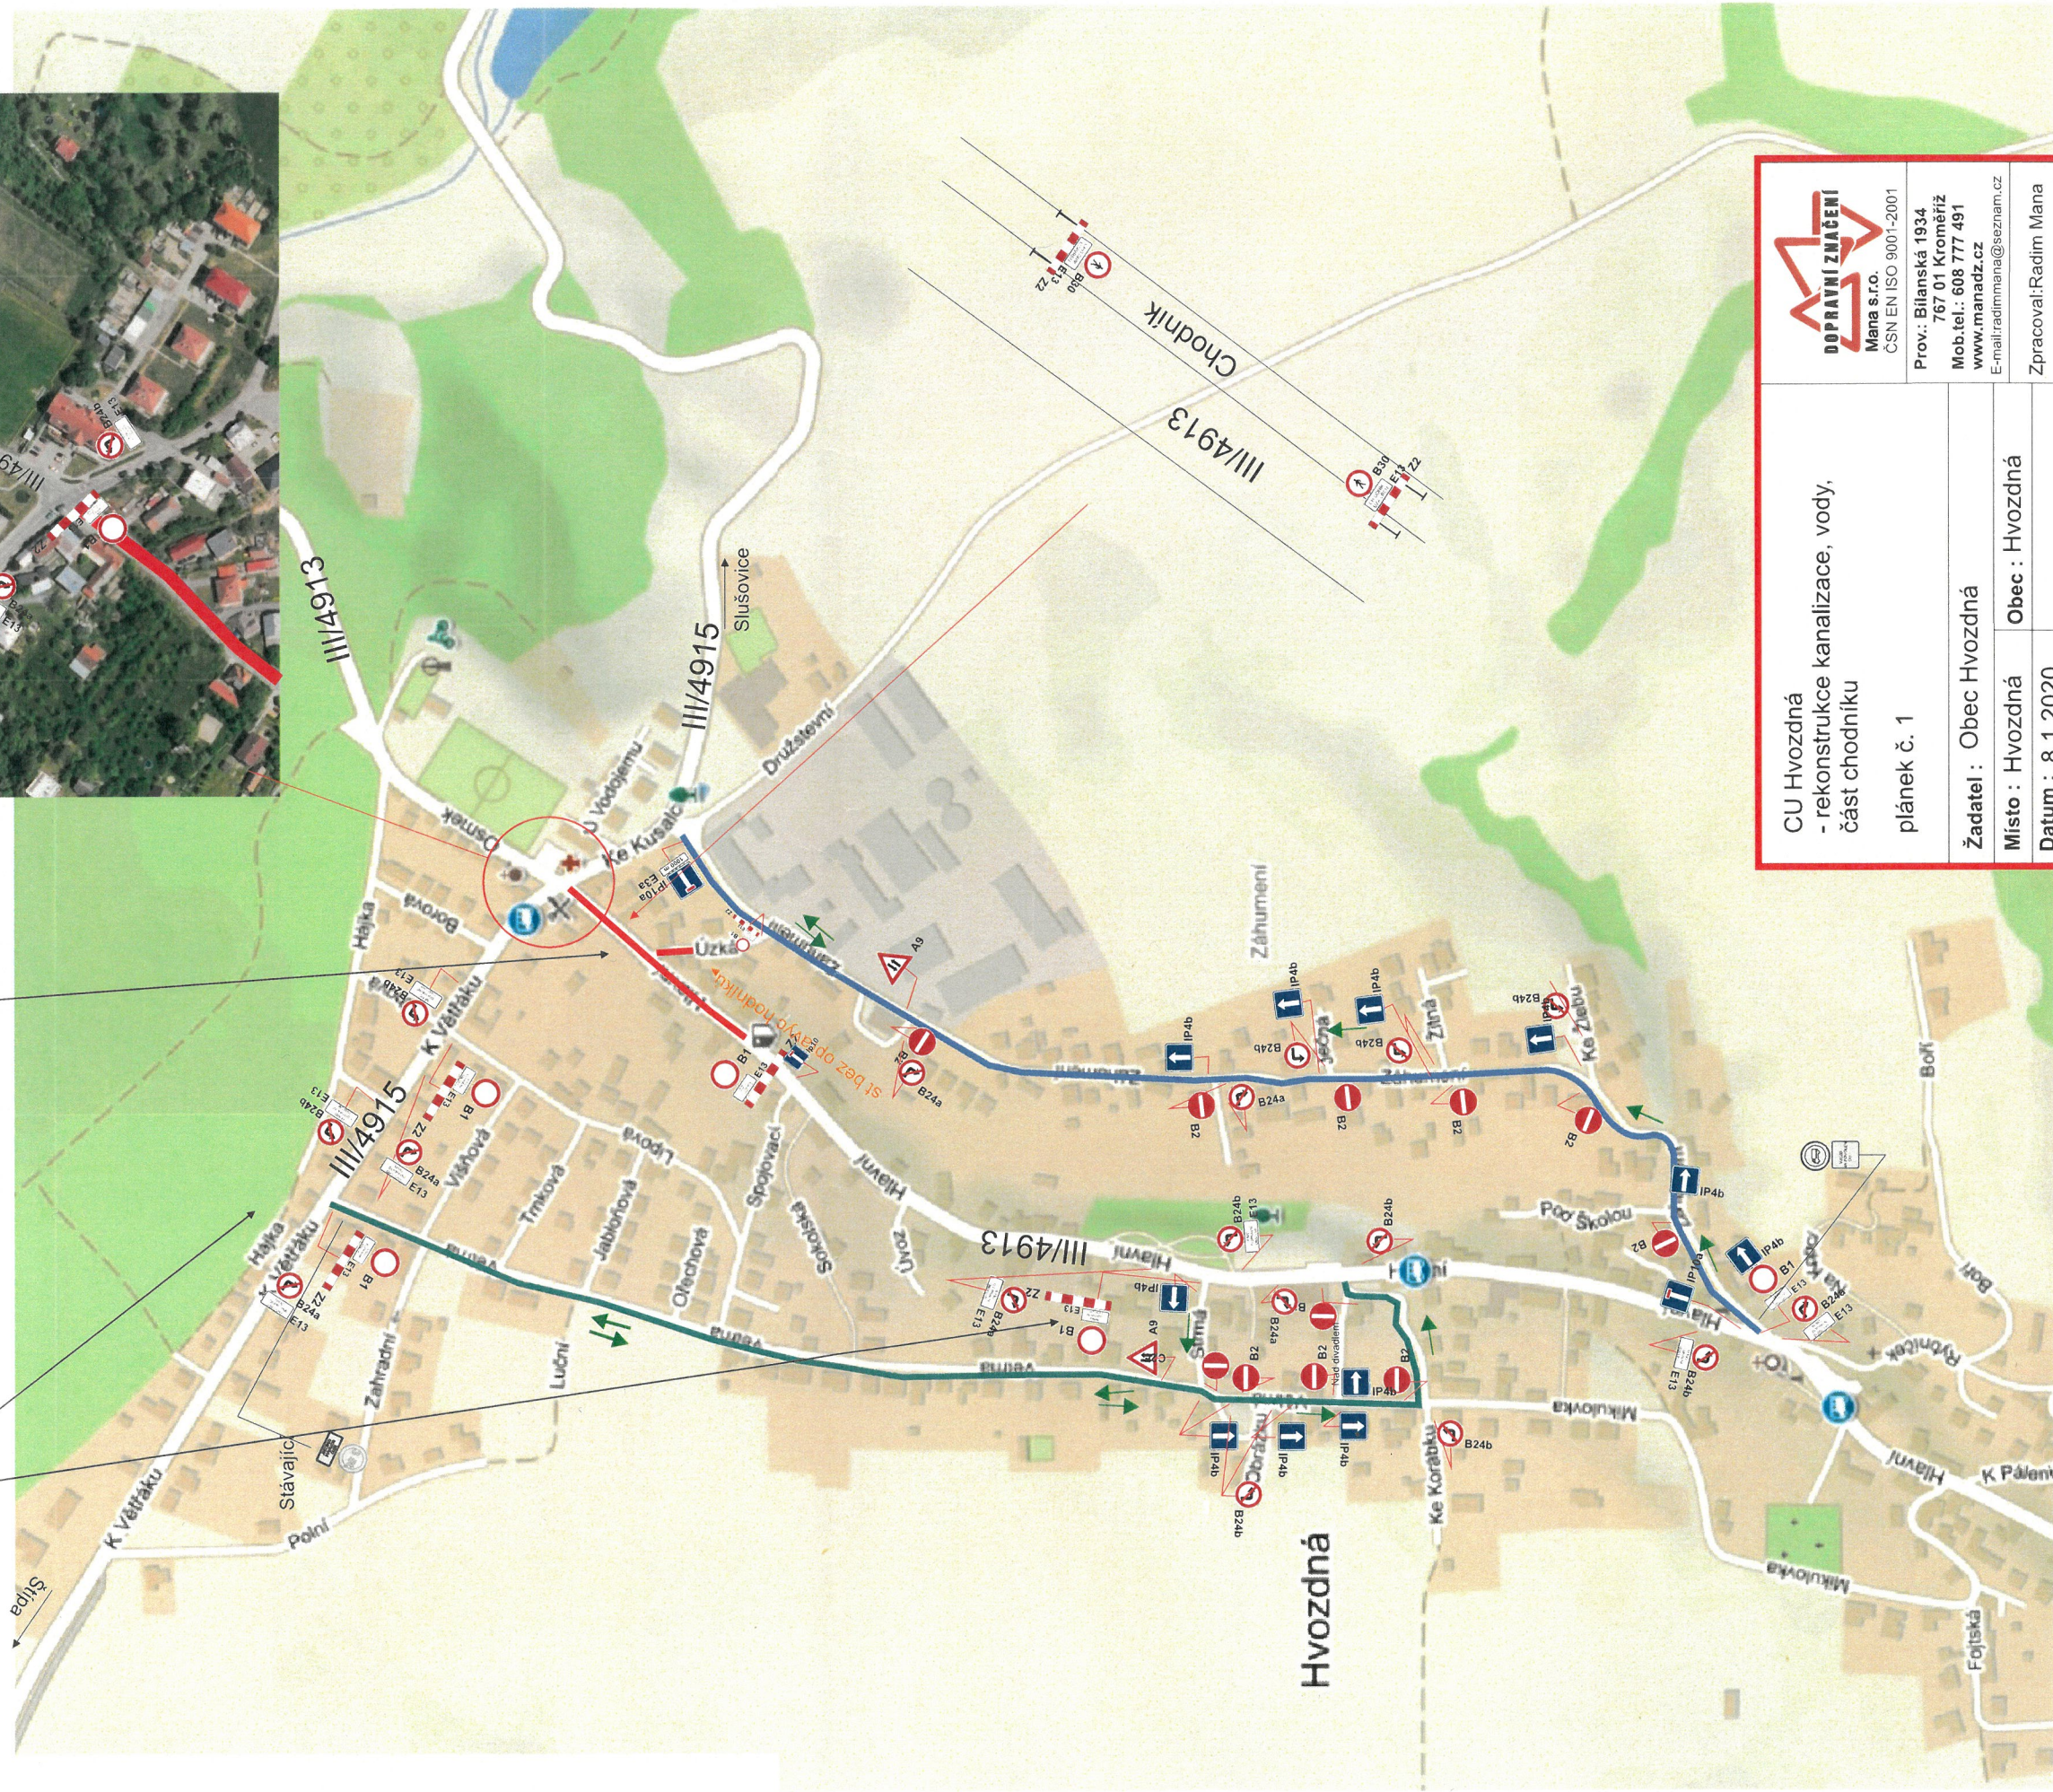

Mana s.r.o.
CSN EN ISO 9001-2001

Prov.: Bilanská 1934
767 01 Kroměříž
Mob.tel.: 608 777 491
www.manadz.cz
E-mail: radimmana@seznam.cz

Zpracoval: Radim Mana


CU Hvozdná
- rekonstrukce kanalizace, vody,
část chodníku

plánek č. 1

Žadatel : Obec Hvozdná

Místo : Hvozdná Obec : Hvozdná

Datum : 8.1.2020

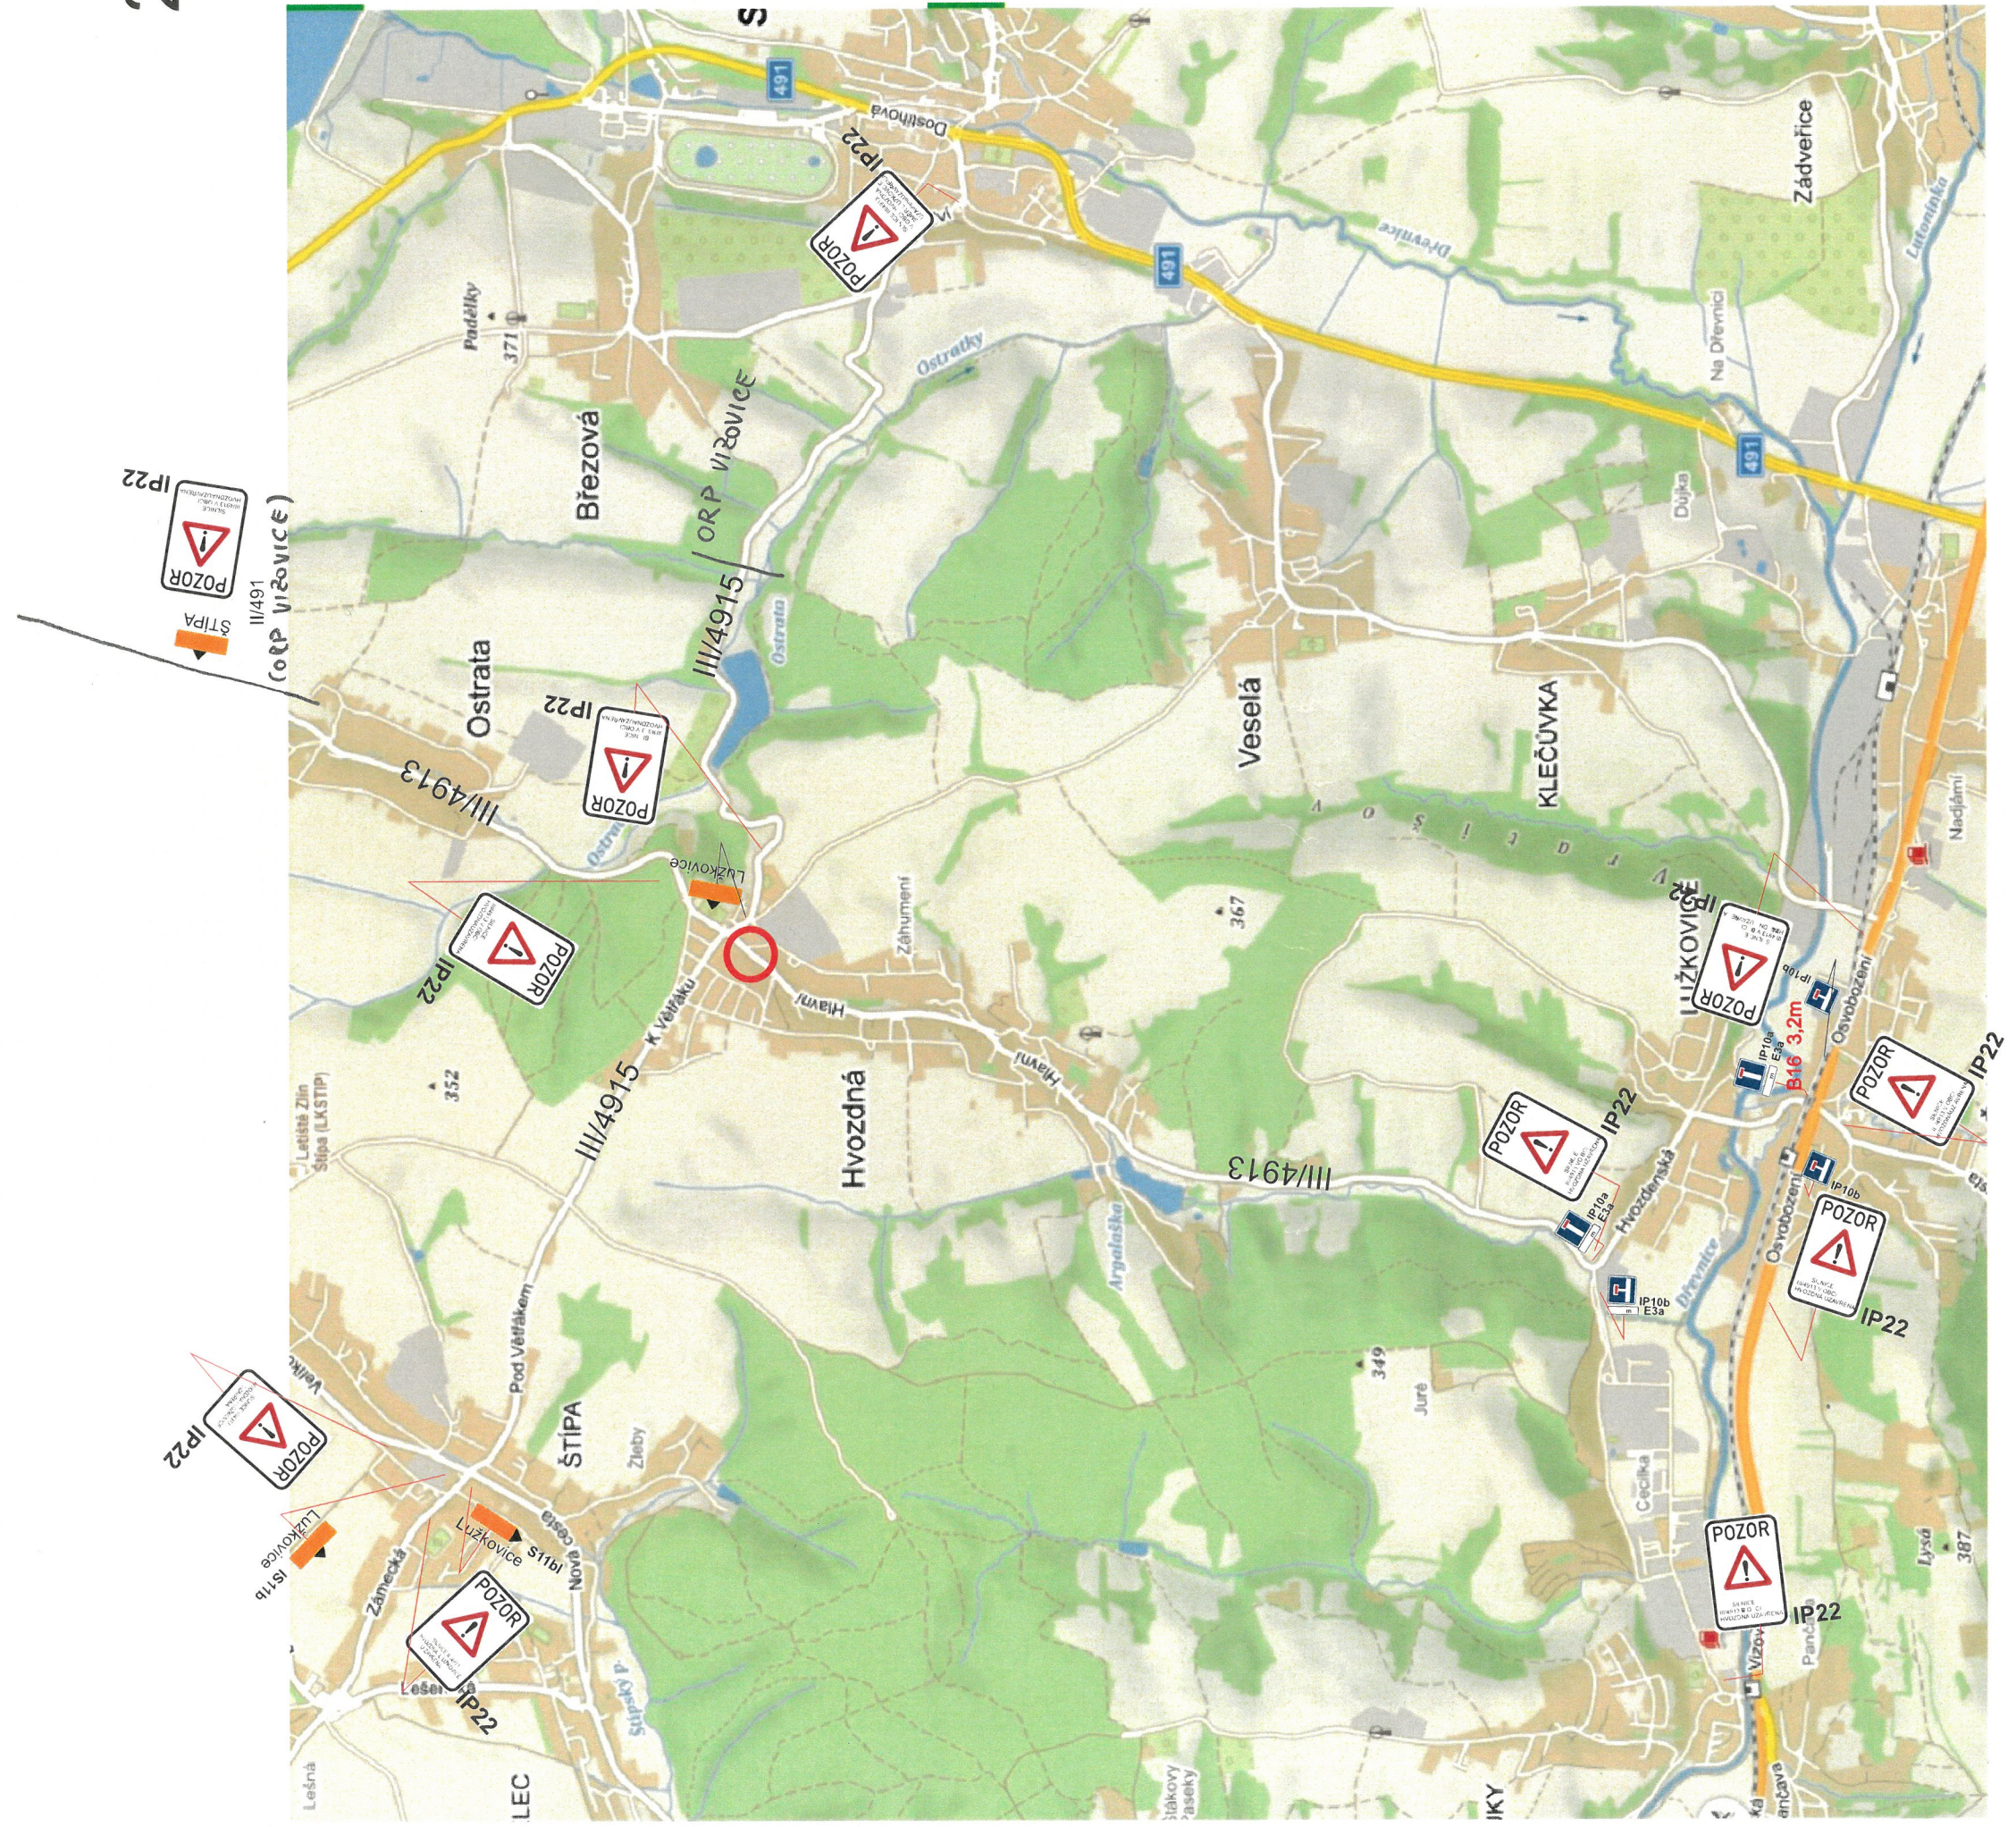

DZ IP22 a Is11a budou
obsahovat text: SILNICE III/4913
V OBCI
HVOZDNÁ
UZAVŘENA


CU Hvozdná - rekonstrukce kanalizace, vody, plánek č. 2		 DOPRAVNÍ ZNAČENÍ Mana s.r.o. ČSN EN ISO 9001-2001
Žadatel : Obec Hvozdná		Prov.: Bilanská 1934 767 01 Kroměříž Mob.tel.: 608 777 491 www.manadz.cz E-mail: radimmana@seznam.cz
Místo : Hvozdná	Obec : Hvozdná	Zpracoval: Radim Mana
Datum : 24.7.2019		


Odbor stavebních
a dopravních řízení
Magistrát města Zlína
PRŮLOHA k č. 1: 07022 033942/2020



Detail k pl. Č. 3

DZ IP22 a Is11a budou obsahovat text: SILNICE III/4913 A KŘIŽOVATKA SILNIC III/4913 A III/4915 HVOZDNÁ UZAVŘENA

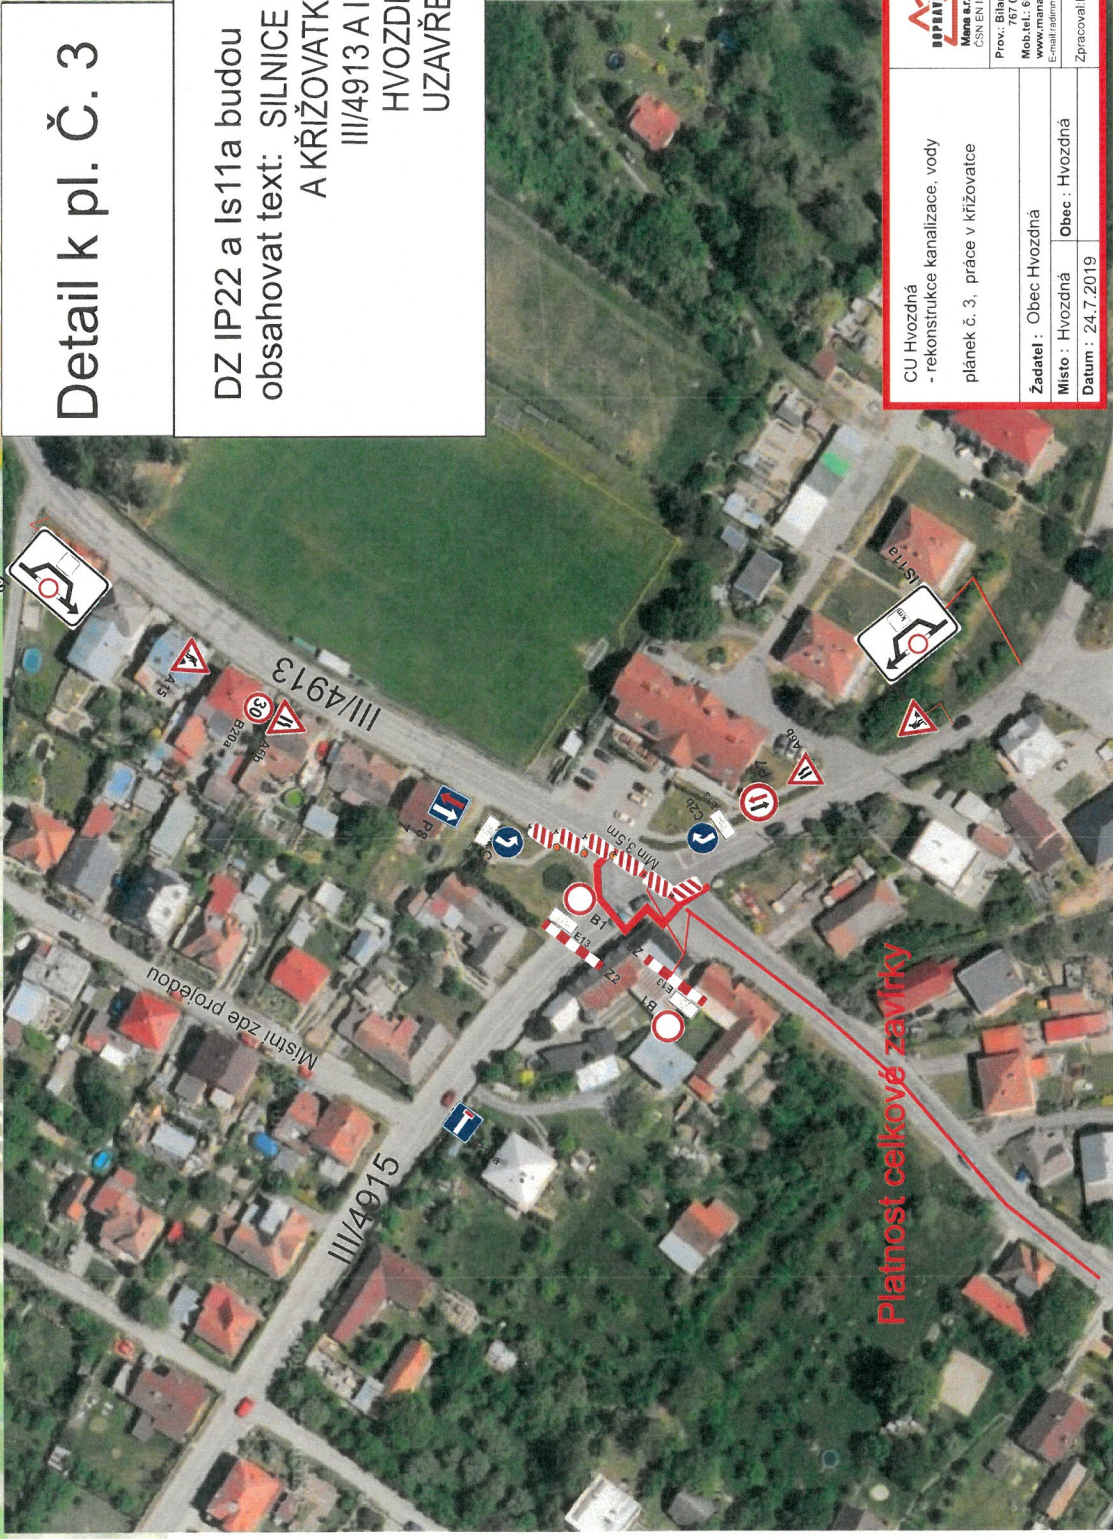

MANA s.r.o. MANA s.r.o. IČO: 252 23 123 DIČ: CZ25223123 Provoz: Blanská 1934 252 01 Slušovice Mob.tel.: 608 777 481 www.mana.cz E-mail: radim.mana@seznam.cz		DOPRAVNÍ ZNAČENÍ Man s.r.o. ČSN EN ISO 9001-2001 Provoz: Blanská 1934 252 01 Slušovice Mob.tel.: 608 777 481 www.mana.cz E-mail: radim.mana@seznam.cz	
CU Hvozdná - rekonstrukce kanalizace, vody plánek č. 3, práce v křižovatce		Žadatel : Obec Hvozdná	
		Místo : Hvozdná	Obec : Hvozdná
		Datum : 24.7.2019	

zlm.
 Odbor stavebních
 a dopravních řízení
 Magistrát města Zlína

PŘÍLOHA k č.j.: 6726 033942/2020

Společně s pl. 3

1X

Stavba zajistí bezpečný vstup k nemovitostem, např. přes přechodovou lávku

Dodatková tabulka E13 pod B1 a B24 bude obsahovat text: MIMO DOPRAVNÍ OBSLUHU

Dodatková tabulka E13 pod B1 a B24 bude obsahovat text: MIMO IZS A VOZIDLA S POVOLENÍM STAVBY


zín.
Odbor stavebních a dopravních řízení
Magistrát města Zlína
Příloha k č. 1: DOKLAD 0339/17/2020



CU Hvozdná - rekonstrukce kanalizace, vody, část chodníku		 Prov.: Bilanská 1934 767 01 Kroměříž Mob.tel.: 608 777 491 www.manadz.cz E-mail: radimmana@seznam.cz
plánek č. 1X		Zpracoval: Radim Mana
Žadatel : Obec Hvozdná		Místo : Hvozdná
Datum : 24.7.2019		Obec : Hvozdná

Společně s pl. 3

2X

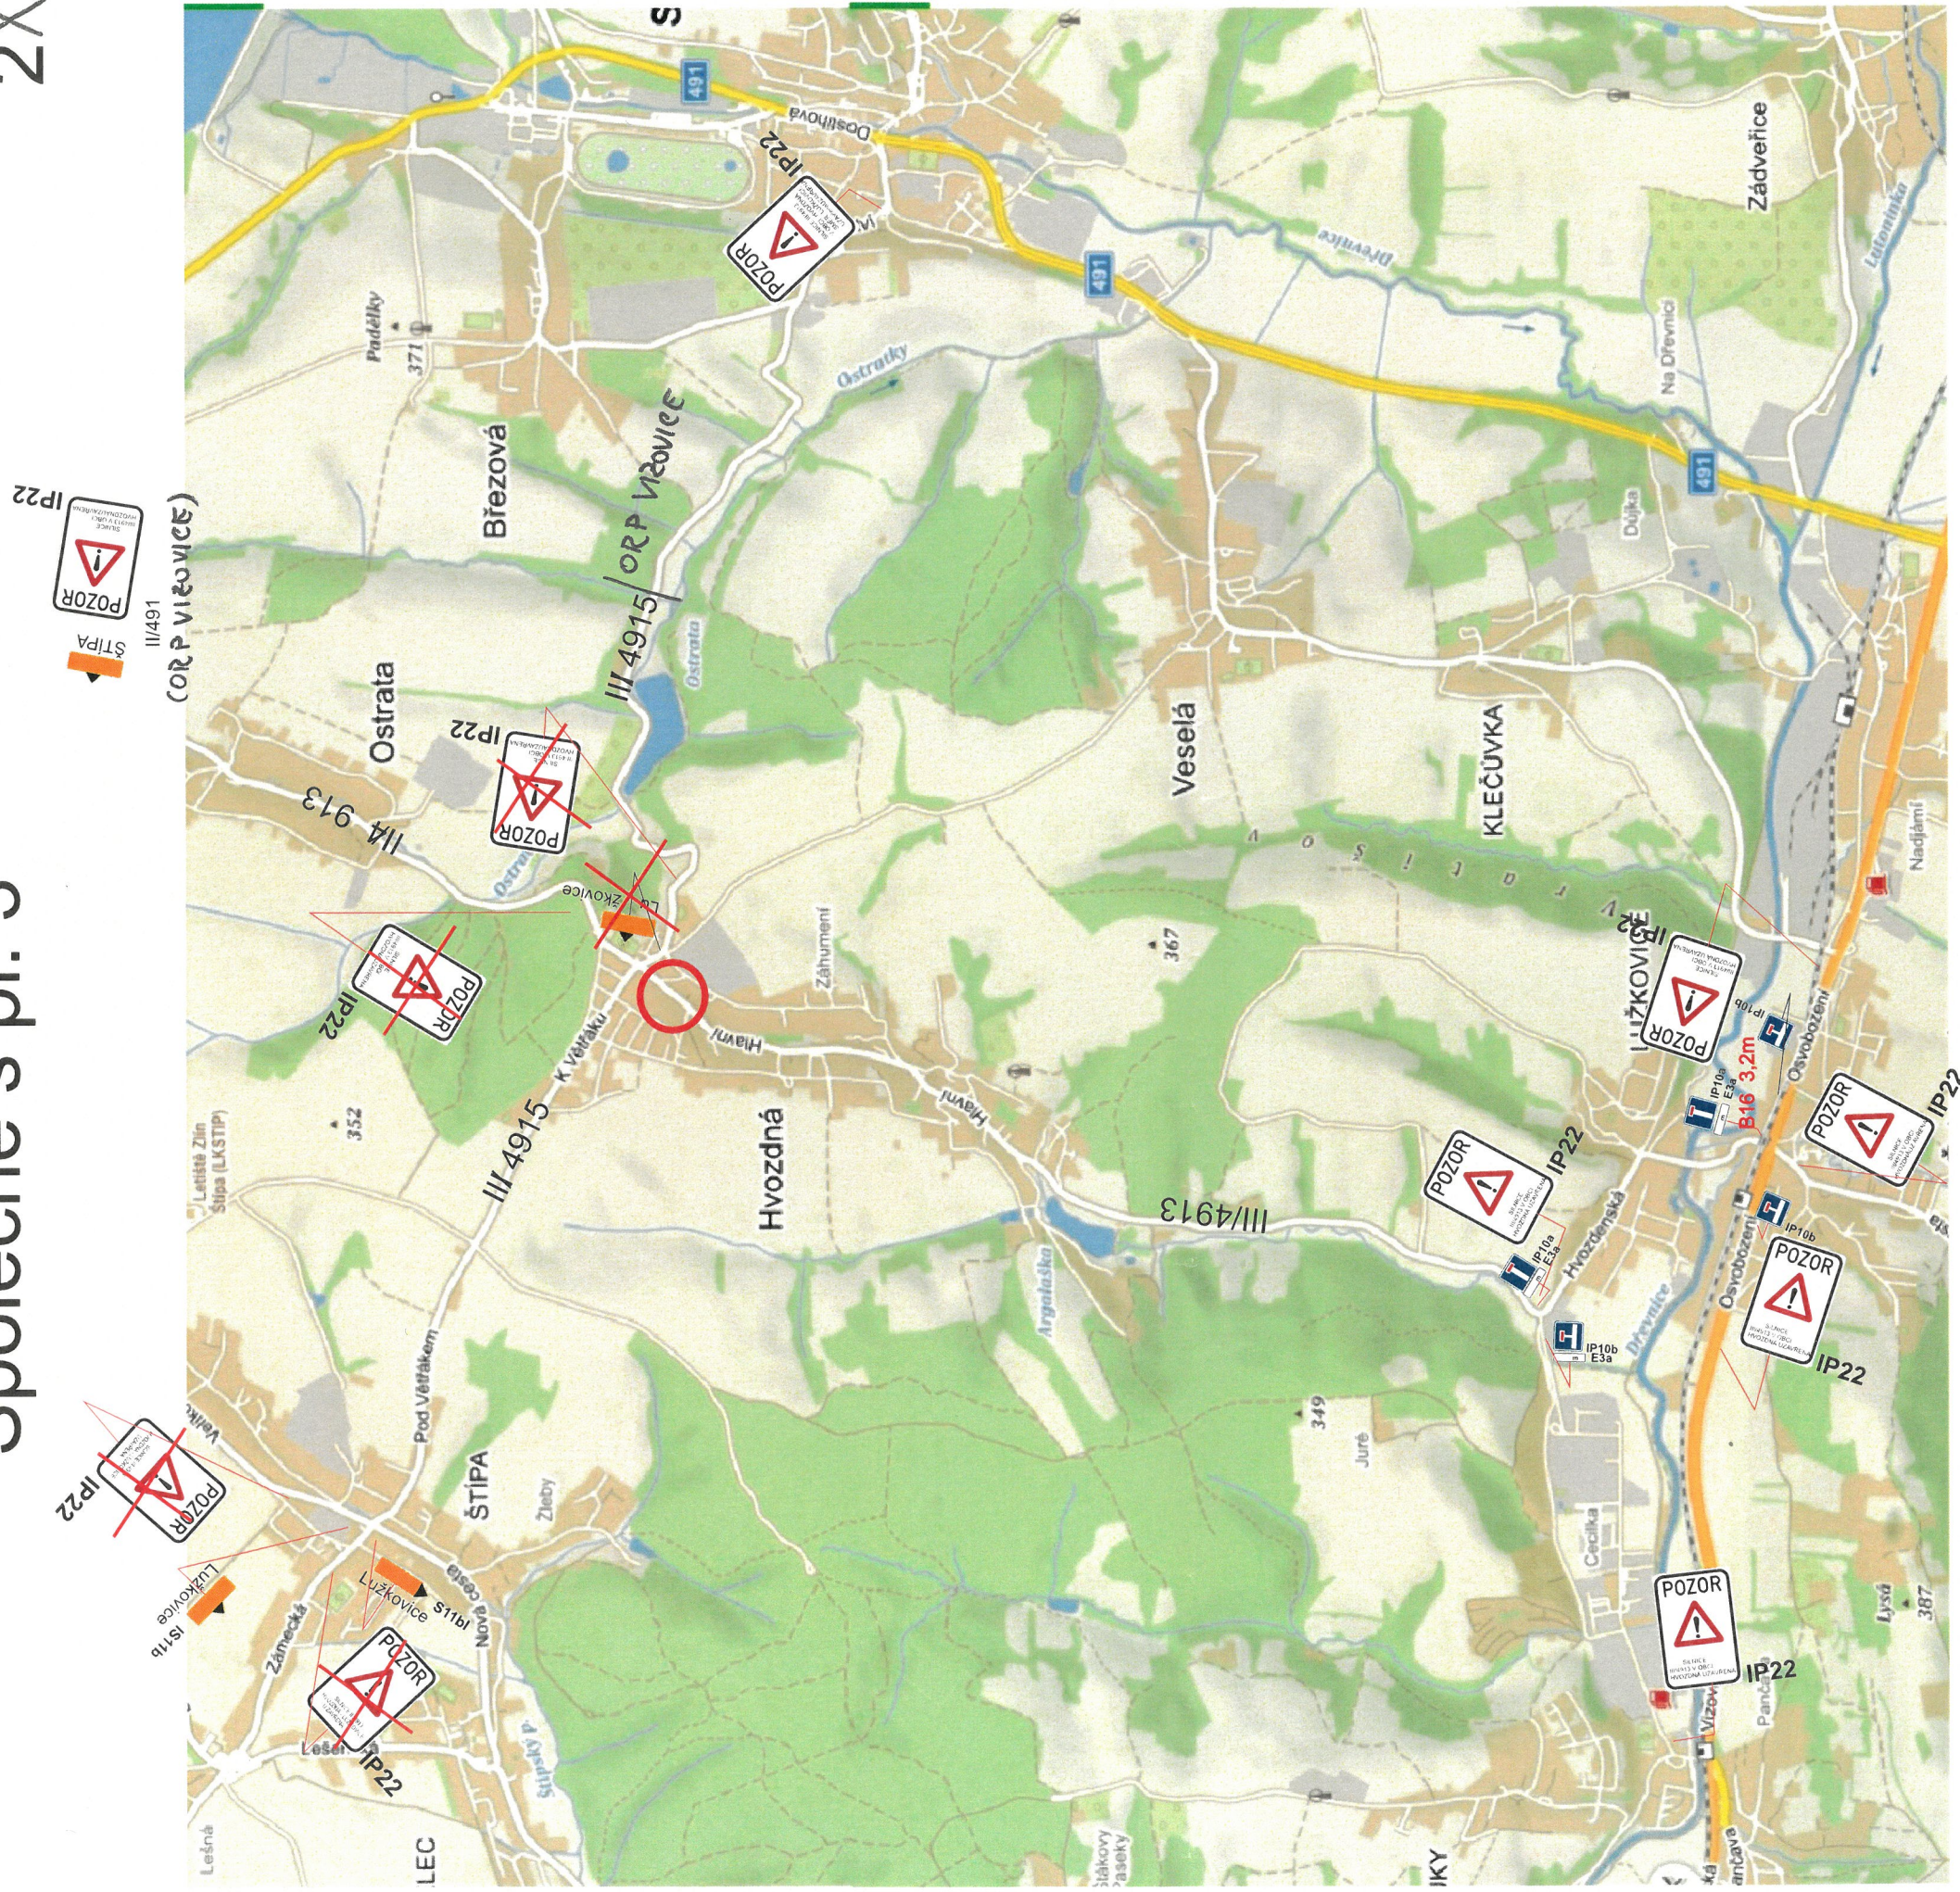

**DZ budou
zneplatněny**

DZ IP22 a Is11a budou
obsahovat text: SILNICE II/49 13
V OBCI
HVOZDNÁ
UZAVŘENA

CU Hvozdná
- rekonstrukce kanalizace, vody,
plánek č. 2 X

Žadatel : Obec Hvozdná
Místo : Hvozdná
Datum : 24.7.2019
Obec : Hvozdná



Prov.: Bilanská 1934
767 01 Kroměříž
Mob.tel.: 608 777 491
www.manadz.cz
E-mail: radimmana@seznam.cz

Zpracoval: Radim Mana



Příloha k č. 0172/2019/033942/2020