

Změna č. 1



Územního plánu Ostrata

KOORDINAČNÍ VÝKRES


Legenda

lokality změny č. 1 vč. označení

Podoba platného územního plánu


- řešené území
- zastavěné území k 10/2008
- zastavitelná plocha
- číslo návrhových ploch
- biokoridory ÚSES - Stav
- biokoridory ÚSES - Návrh
- biocentra ÚSES - Stav
- vrstevnice 2m

STAV	NÁVRH
	plochy bydlení- bydlení individuální
	plochy rodinné rekreace
	plochy smíšeného využití - plochy smíšené obytné vesnické
	plochy veřejné vybavenosti
	plochy pro tělovýchovu a sport
	plochy veřejných prostranství
	plochy pro silniční dopravu
	plochy výroby a skladování
	plochy technické infrastruktury
	plochy vodní a vodo hospodářské
	plochy krajinné zeleně
	plochy přírodní
	plochy zemědělské
	plochy lesní
	plochy občanského vybavení
	plochy technické infrastruktury- elektronické komunikace
	vodní plochy a toky

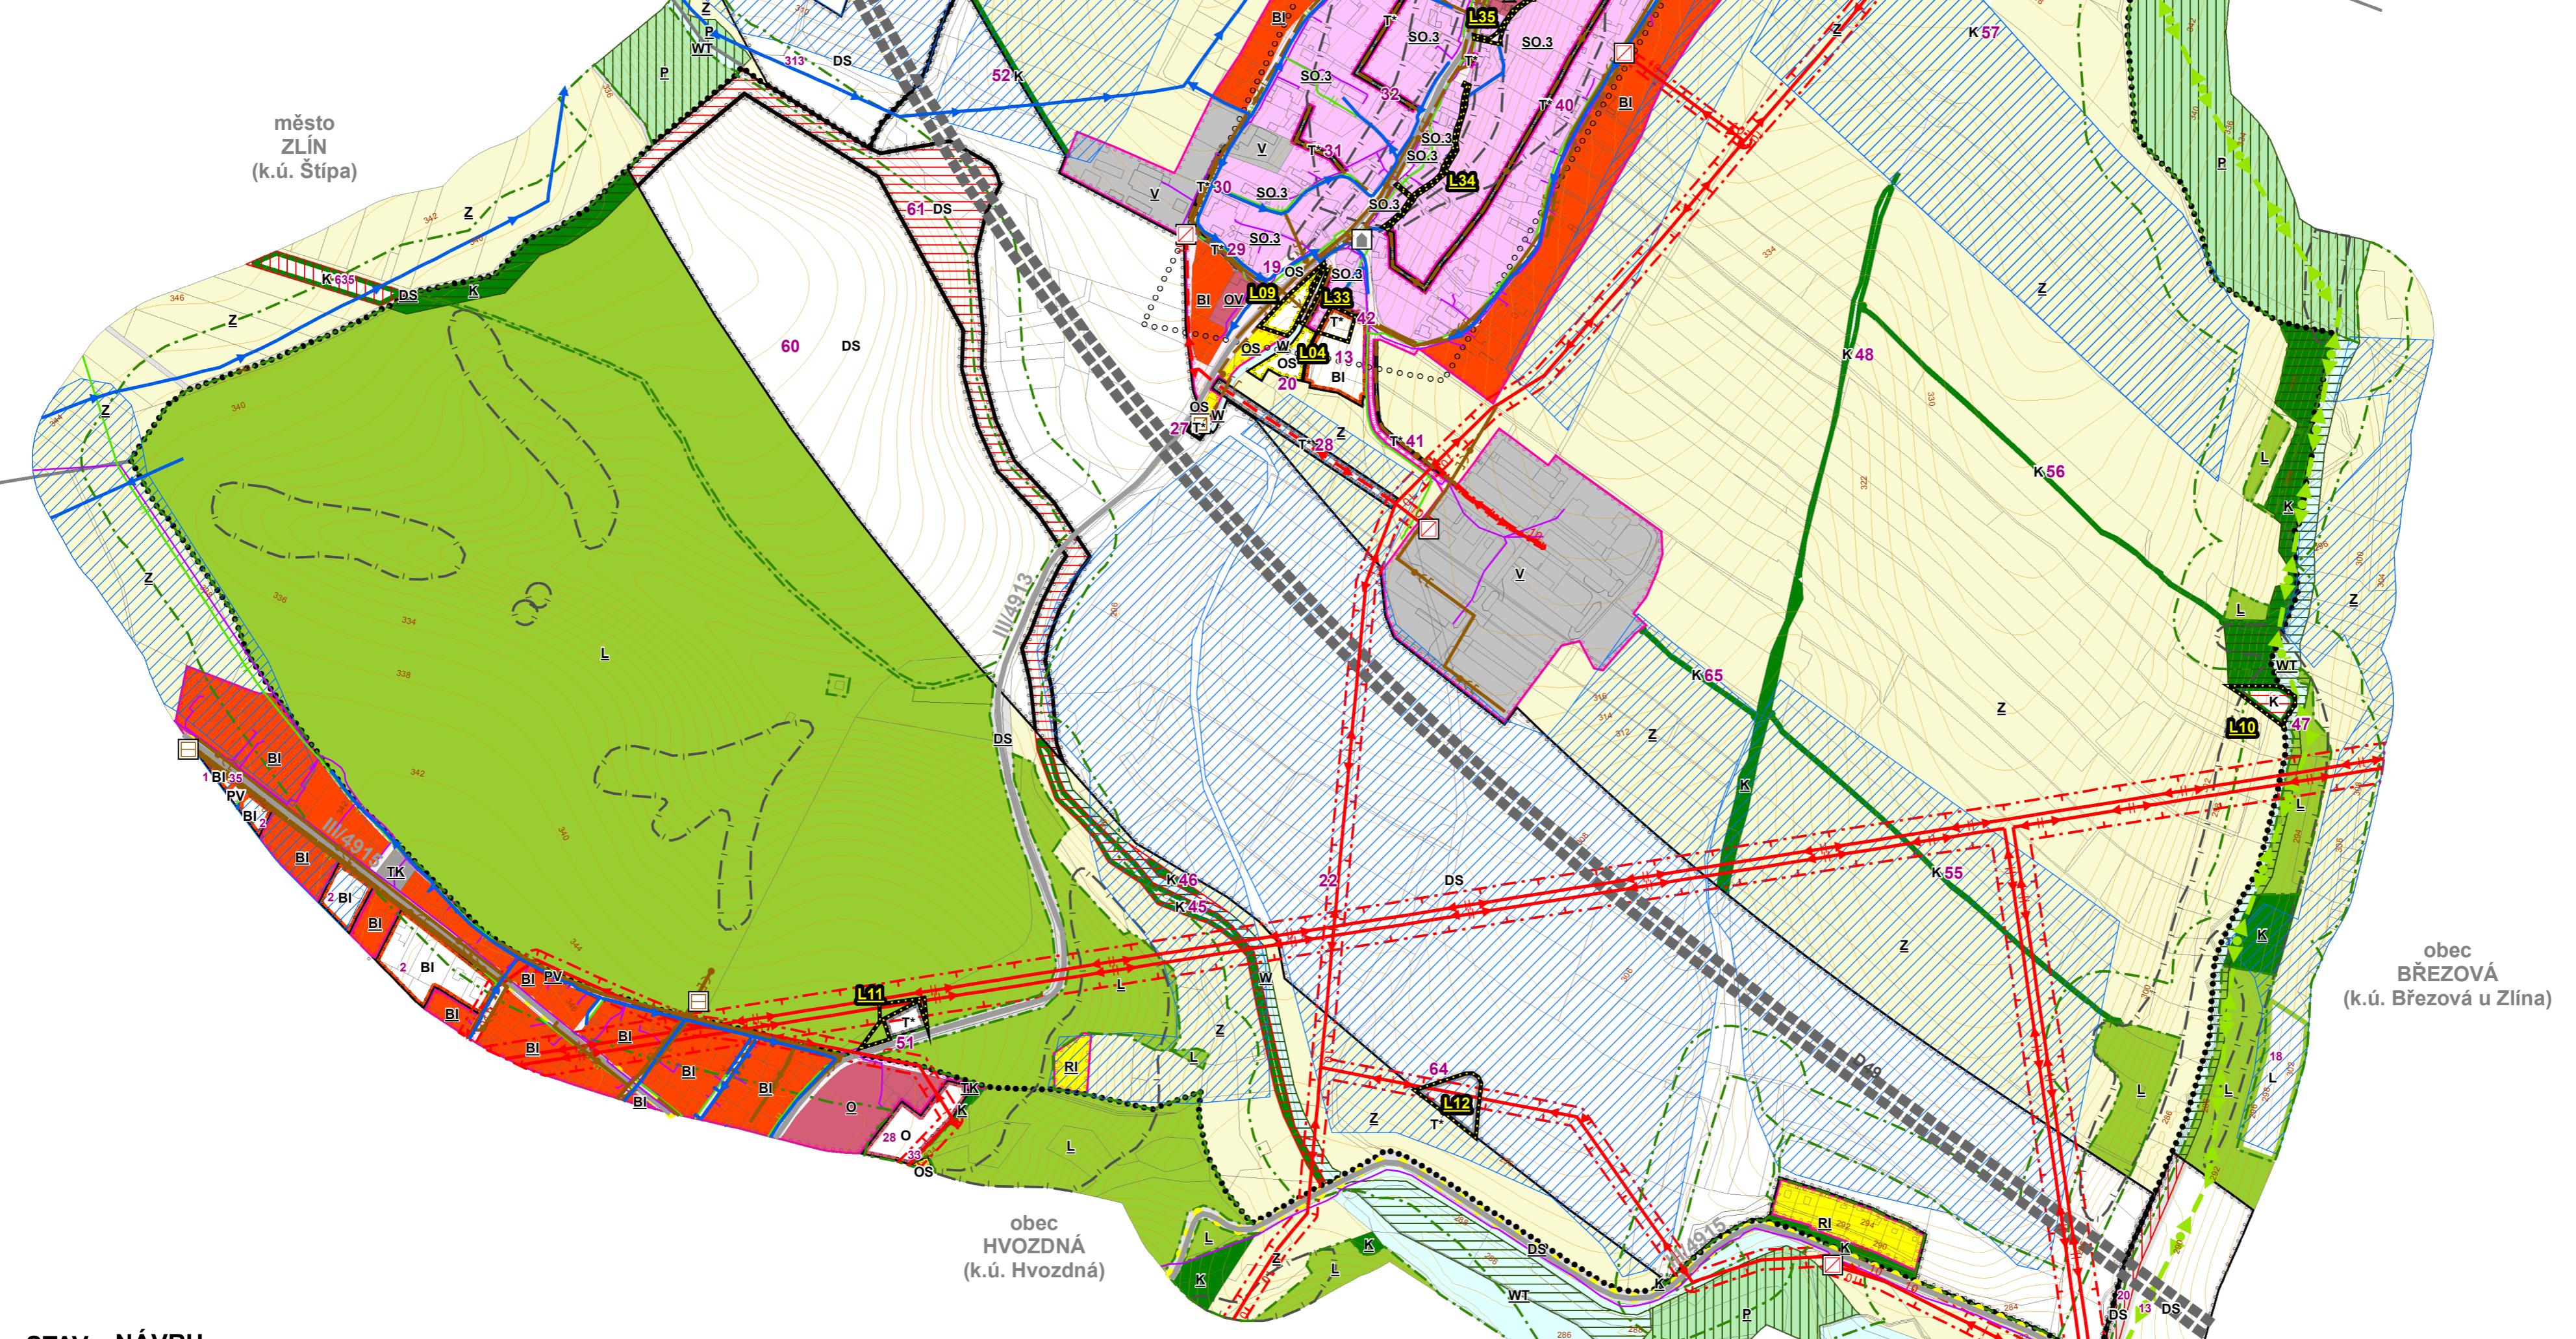

STAV	NÁVRH
	nemovitá kulturní památka
	místo významné události
	traforestanice
	automatická tlaková stanice
	čerpací stanice vodárenská
	přečerpávací stanice odpadních vod
	čistírna odpadních vod
	objekt civilní ochrany
	vedení el. sítě VN 10kV
	vedení el. sítě VVN 110kV
	plynovod STL
	páteřní stoka jednotné kanalizace
	páteřní stoka splaškové kanalizace
	místní vodovod
	telekomunikační kabel

- dálnice II. tř. (D49)
- silnice II. třídy
- silnice III. tř.
- cyklistická trasa
- migrační osa koridorů velkých savců
- ochranné pásmo vedení VN
- pásmo 50m od lesa
- sesuvné území
- archeologické naleziště - II. kategorie
- přírodní park Hostýnské vrchy
- ochranné pásmo vodního zdroje II. stupně
- plochy meliorací
- les zvláštního určení

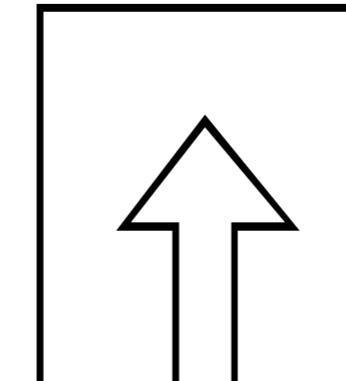

PŘÍLOHA Č. 4

HLAVNÍ PROJEKTANT:	Alfinvest Zlín, spol. s r. o.	ČÍSLO PARÉ:	AUTORIZACE:
	sídlo: J. STAŠI 165, 763 02 ZLÍN-MALENOVICE tel./fax: +420 577 102 387 mobil: +420 603 107 553 email: pokluda@alfinvest.cz		
OBEC:	Obec OSTRATA	DATUM:	červen 2019
POŘIZOVATEL:	MAGISTRÁT MĚSTA ZLÍNA Středisko územního plánování Oddělení prostorového plánování	ČÍSLO ZAKÁZKY:	18_559
		HLAVNÍ ARCHITEKT:	Ing. arch. Vladimír Pokluda
		STUPEŇ:	DOKUMENTACE K VEREJNÉMU PROJEVNÁNI
NÁZEV AKCE:	ZMĚNA Č. 1 ÚZEMNÍHO PLÁNU OSTRATA	MĚŘÍTKO:	1:5 000
OBSAH:	KOORDINAČNÍ VÝKRES	CÍSLO VÝKRESU:	II.B1